

Croquis e Desenhos
Complexo Rodoviária do Plano Piloto

Cenário 01

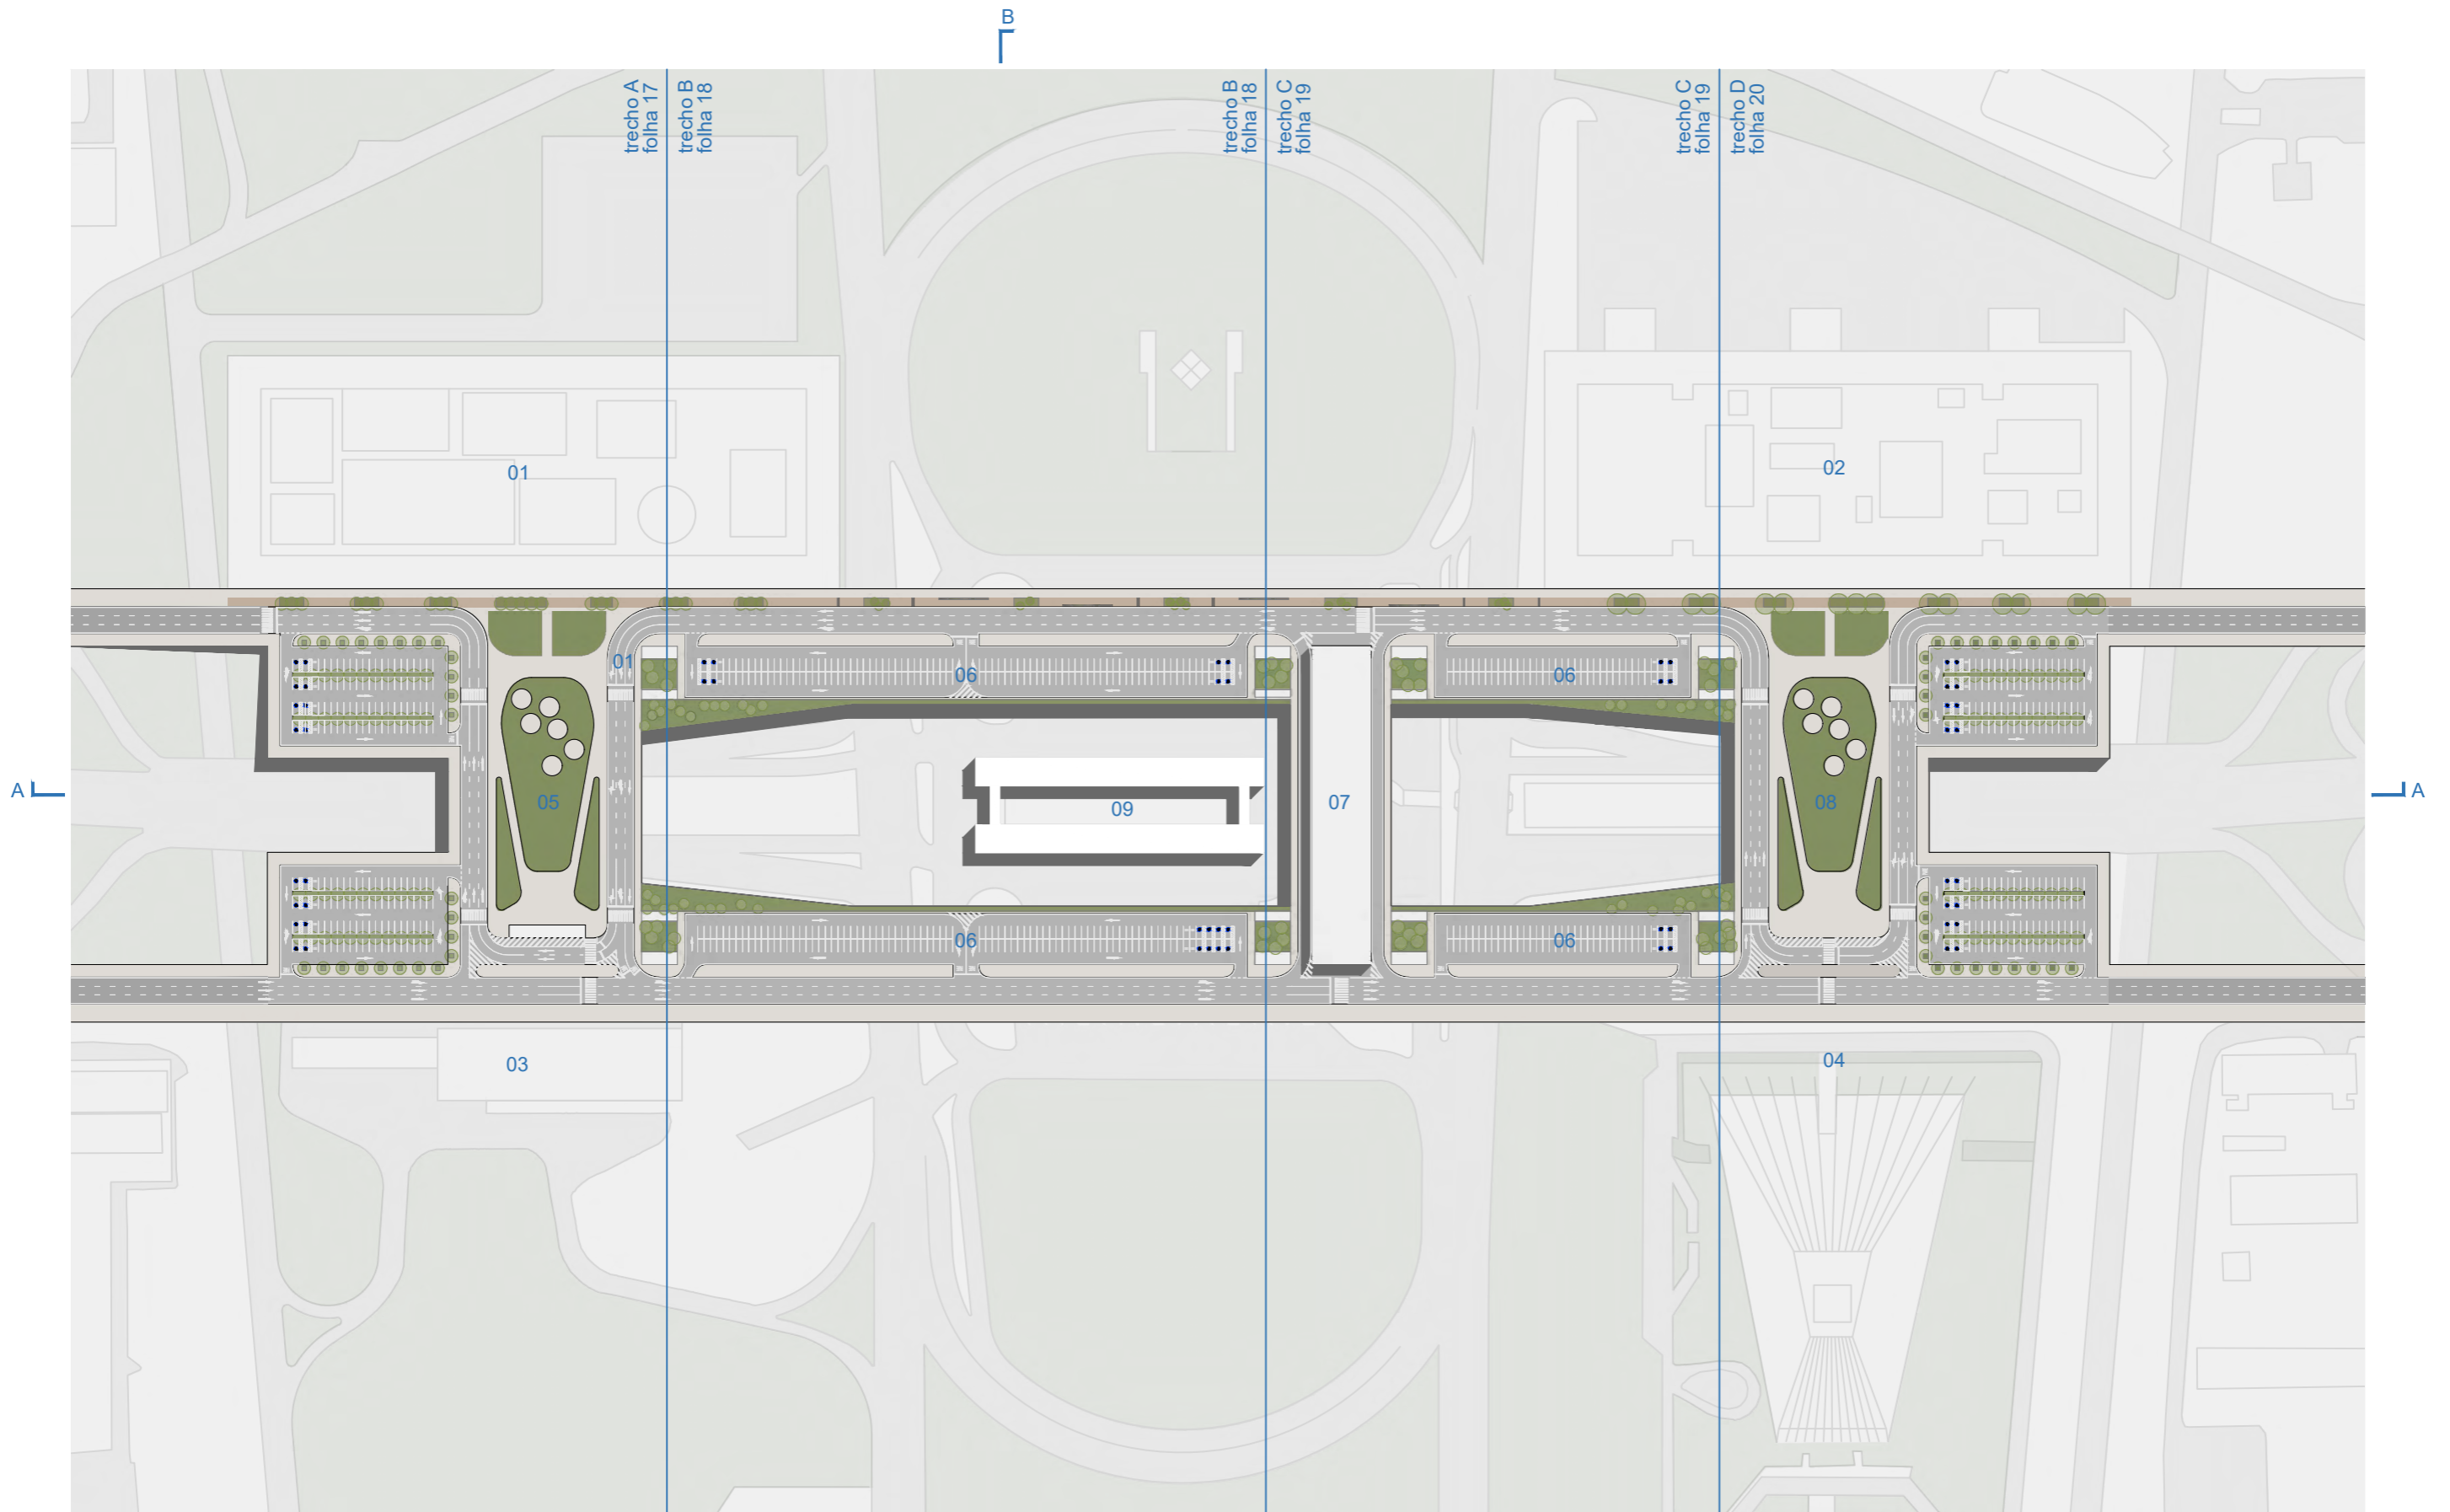


Figura 9. Cenário 01: Planta Baixa Nível Superior | Escala 1:2500



01. conic 02. conjunto nacional 03. touring 04. teatro nacional 05. praça sul 06. estacionamentos 07. área comercial 08. praça norte 09. estação do brt

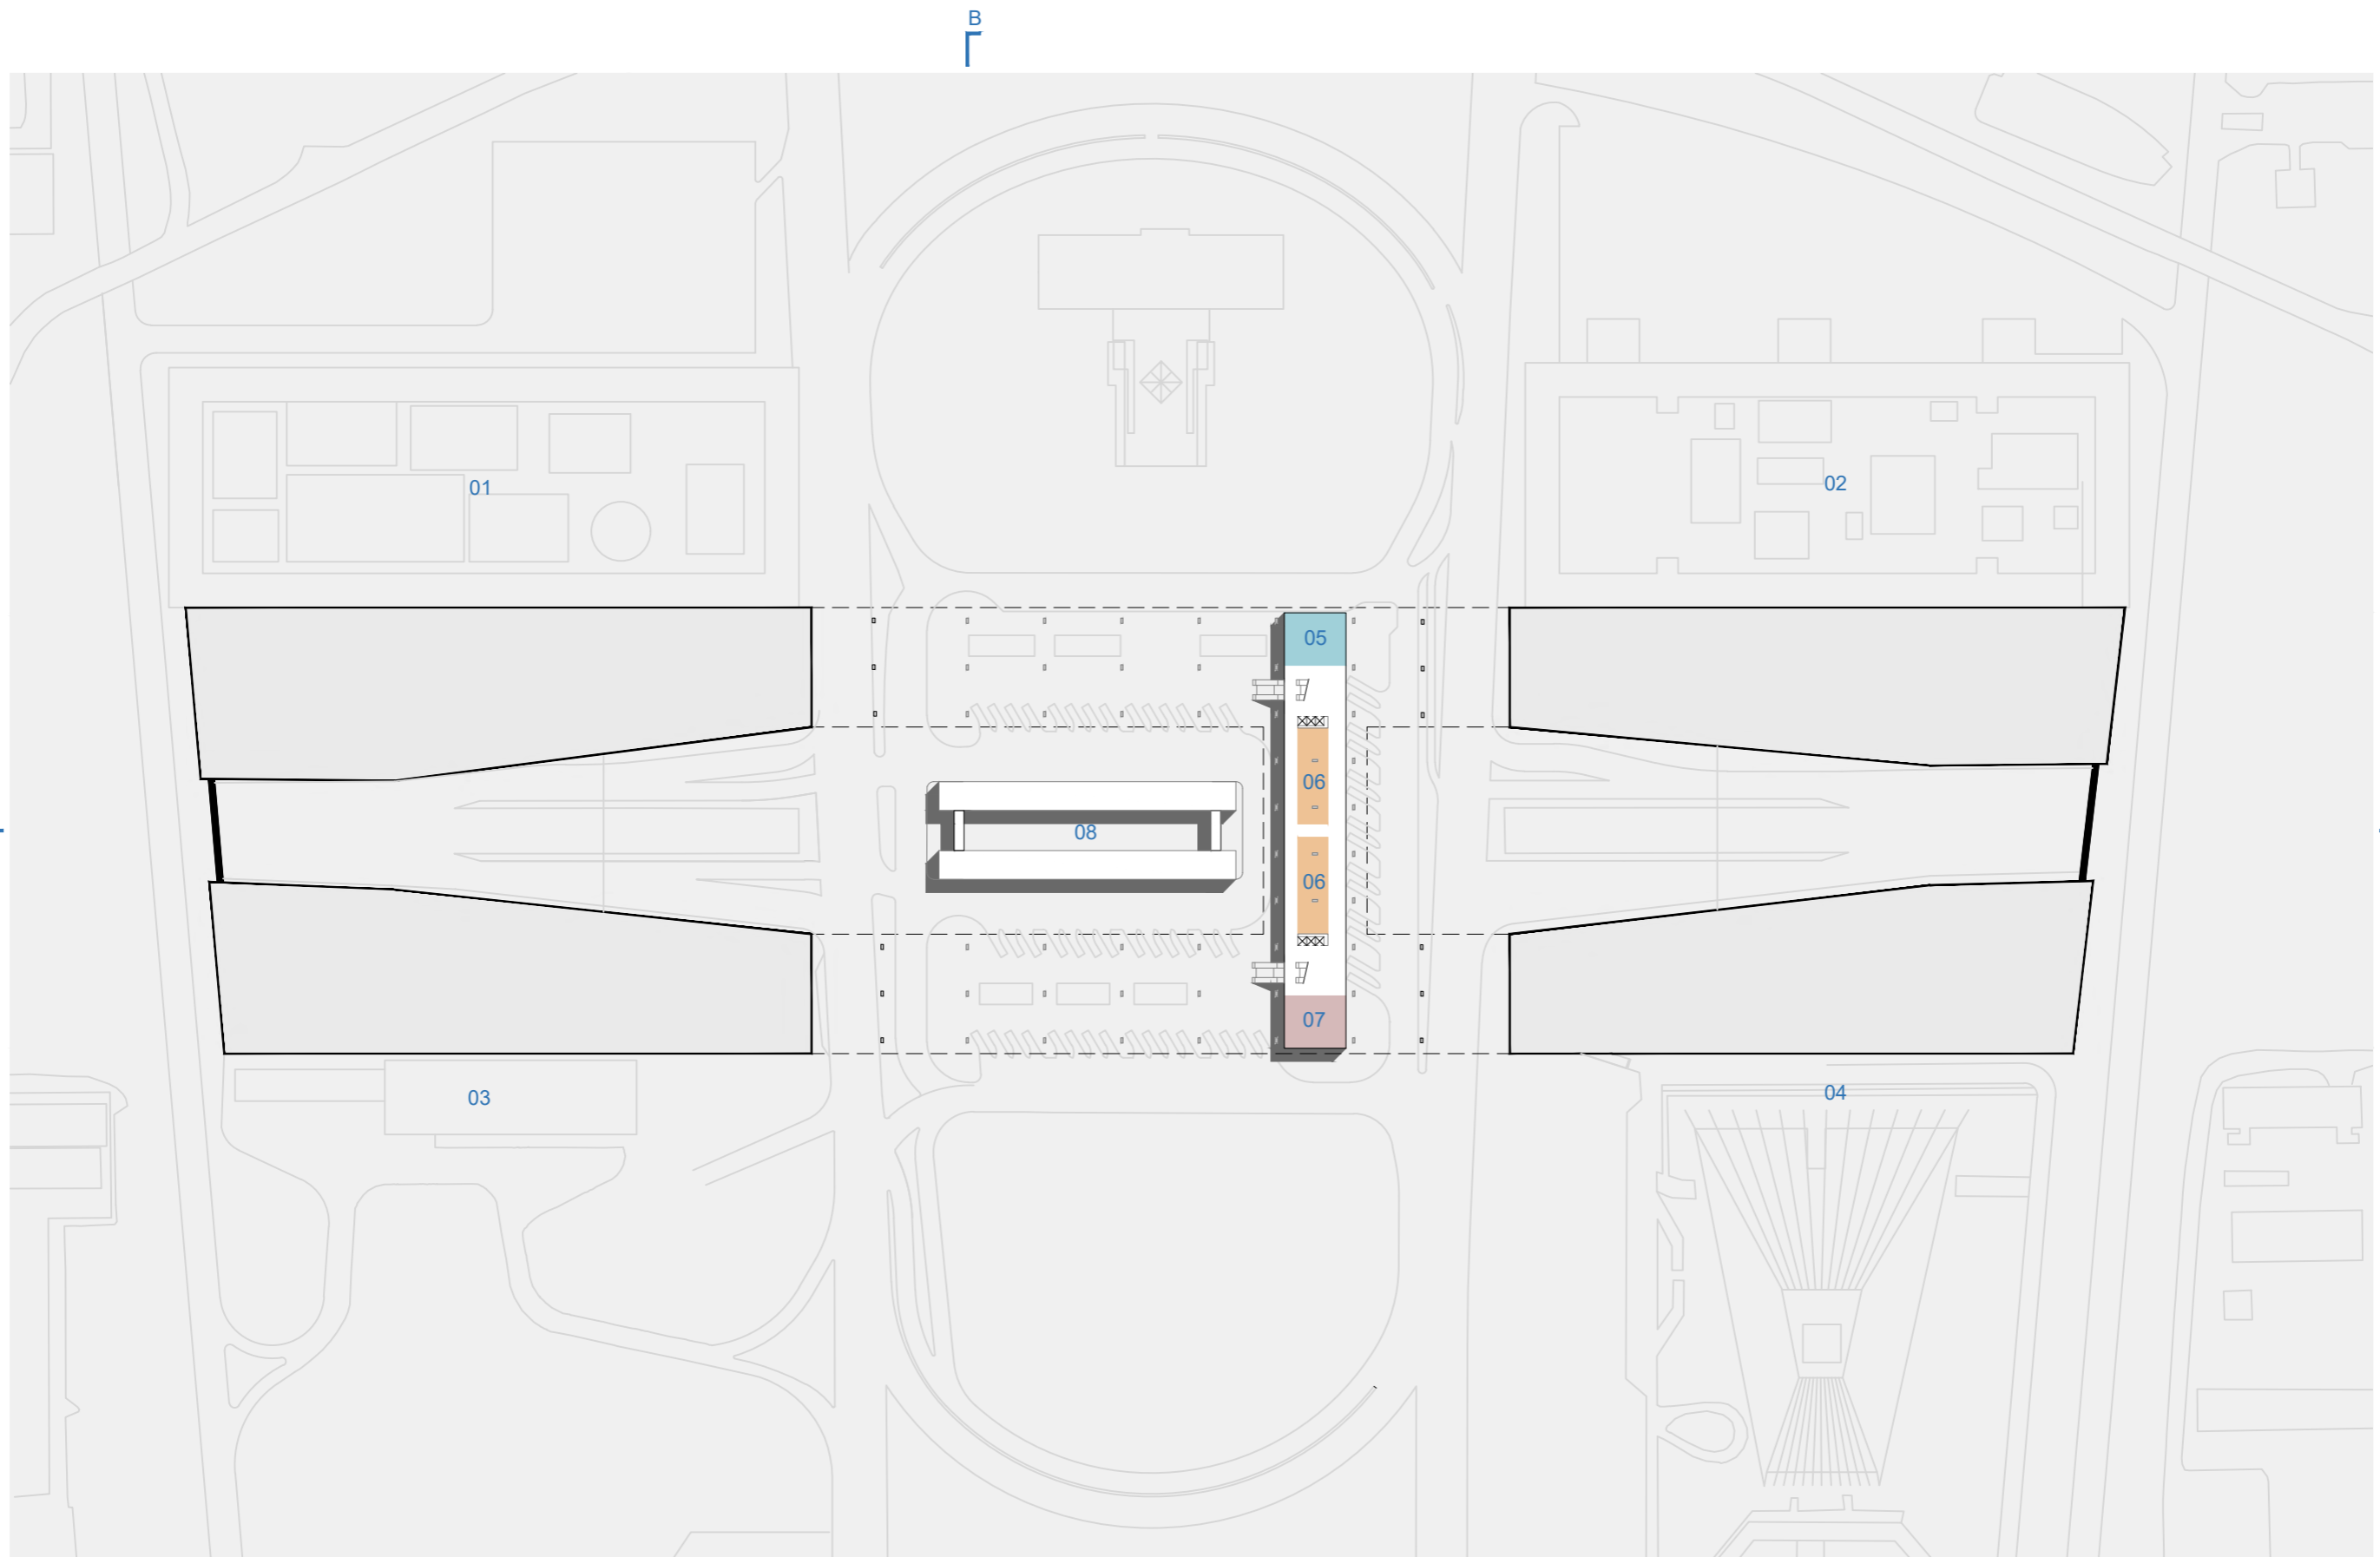


Figura 10. Cenário 01: Planta Baixa Nível Mezanino | Escala 1:2500



01. conic 02. conjunto nacional 03. touring 04. teatro nacional 05. administração 06. áreas comerciais 07. bancos 08. estação do brt

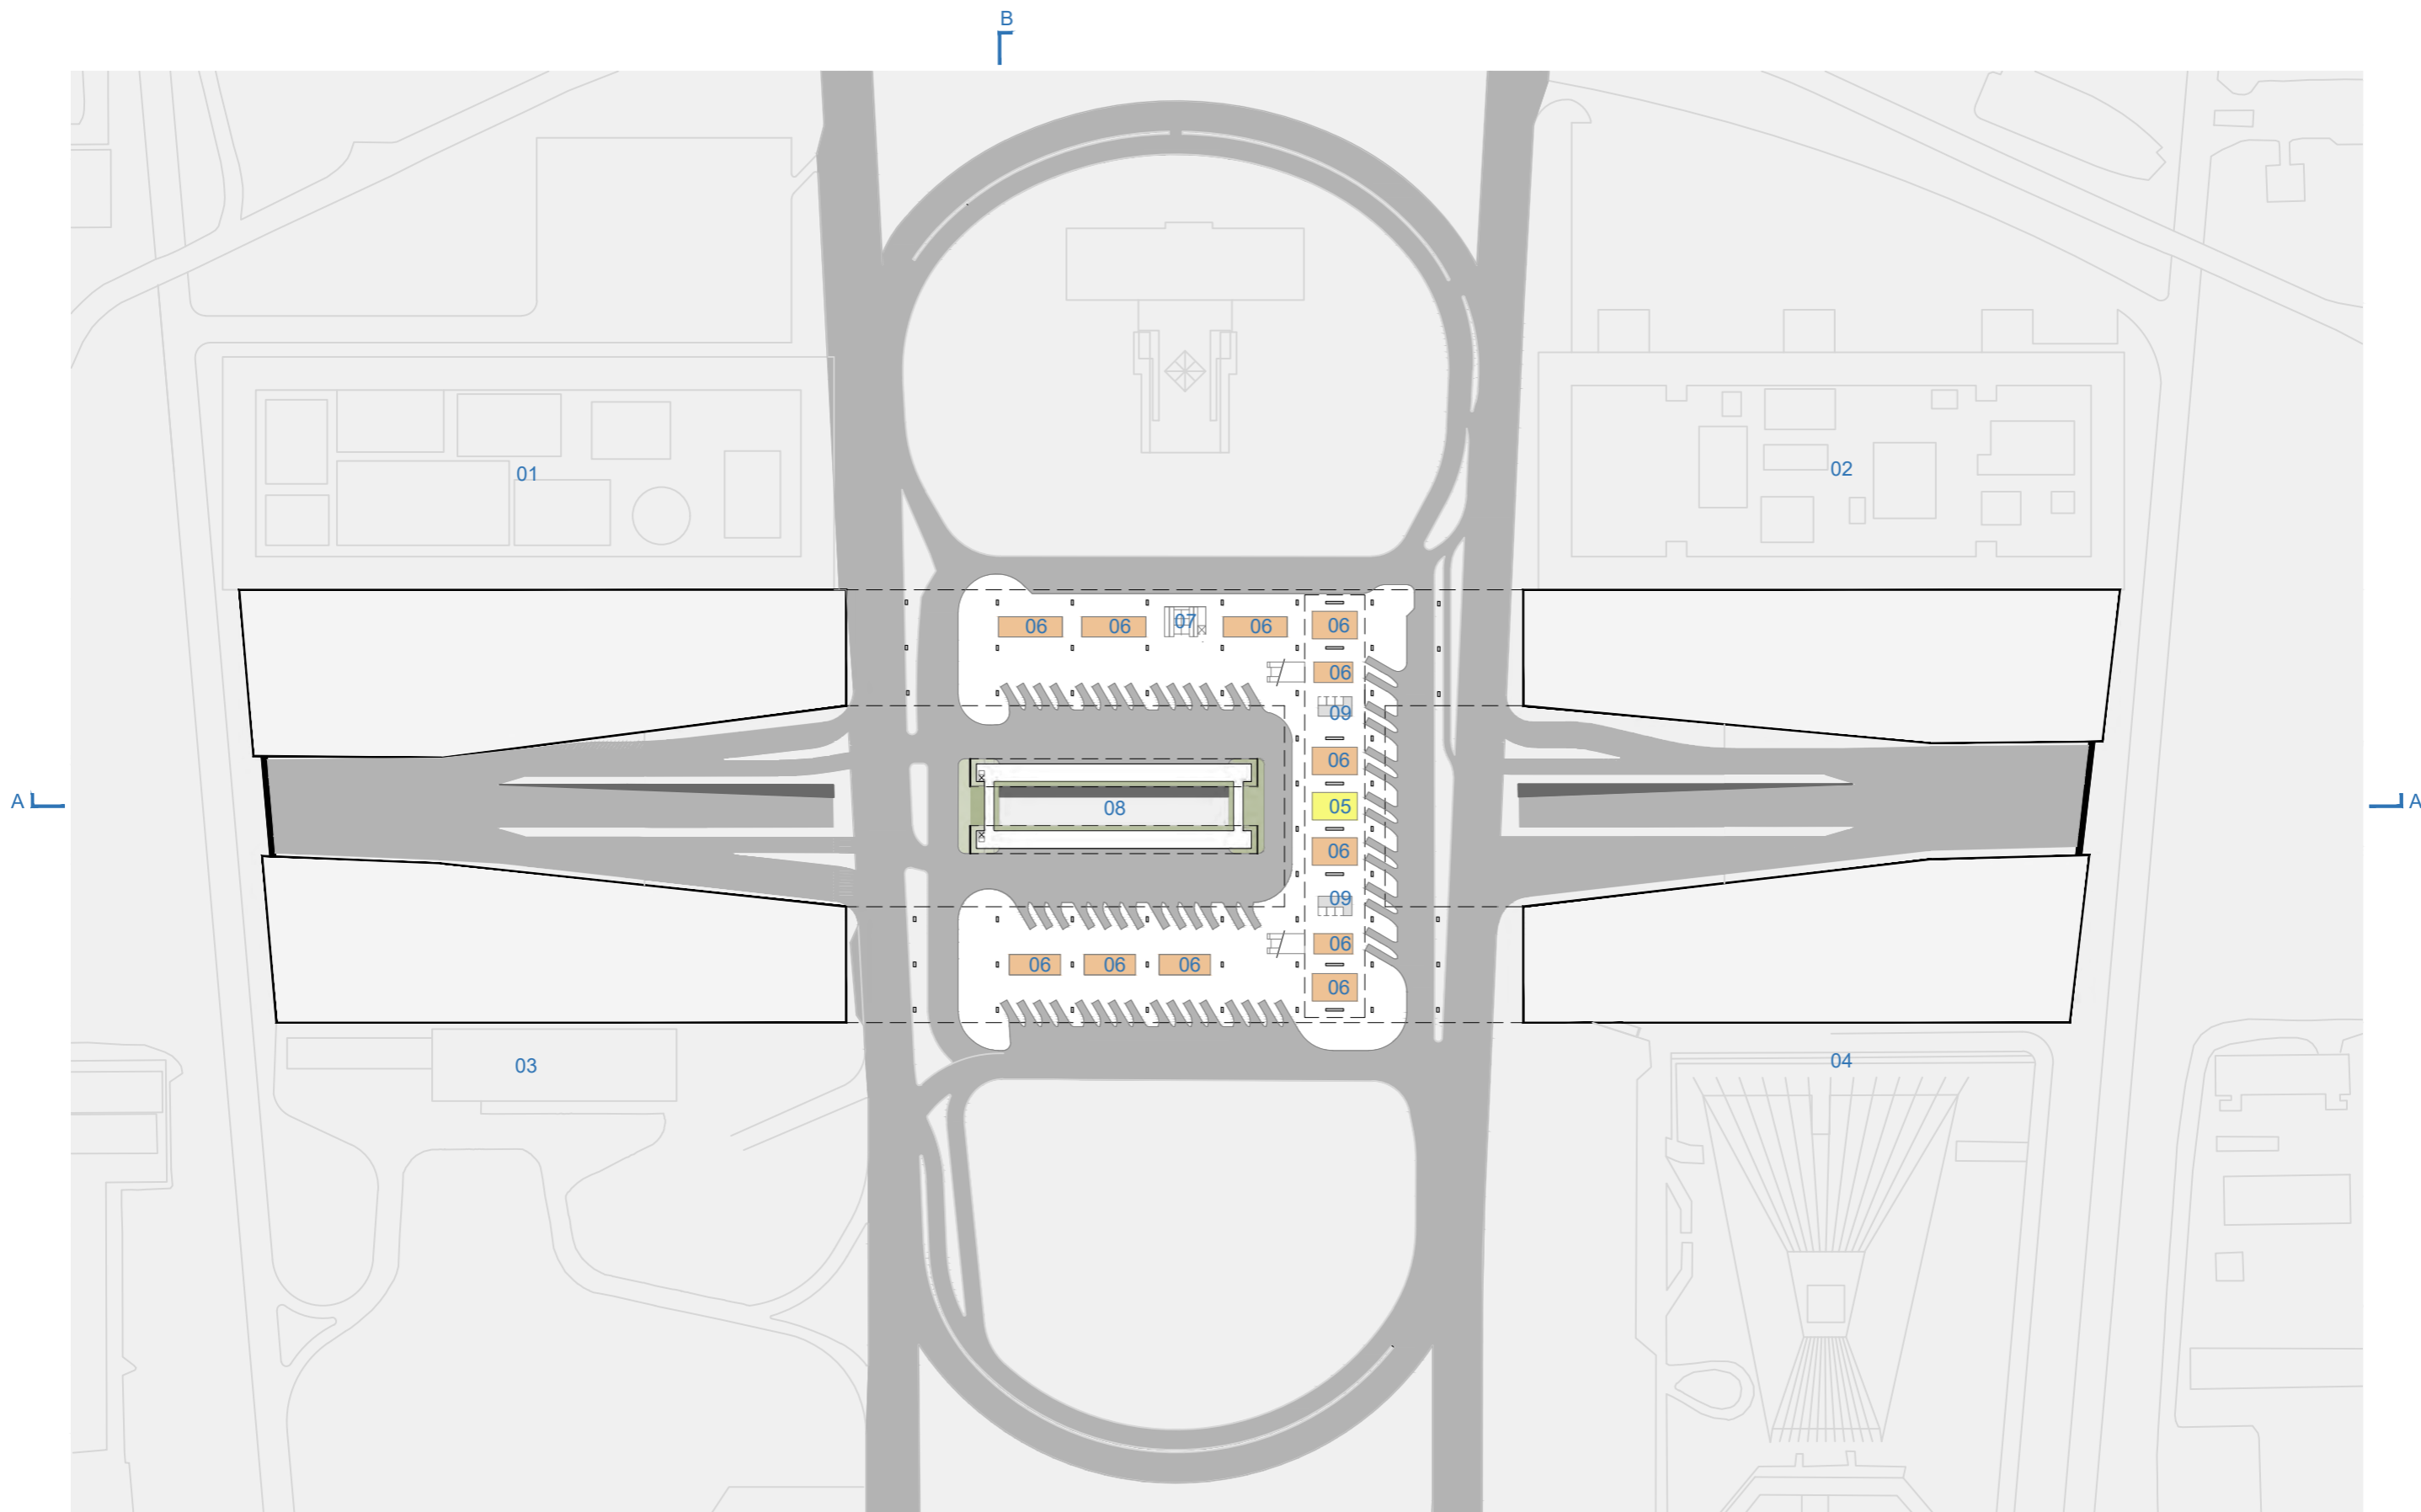


Figura 11. Cenário 01: Planta Baixa Nível Inferior | Escala 1:2500



01. conic 02. conjunto nacional 03. touring 04. teatro nacional 05. espaço de atendimento ao público 06. áreas comerciais 07. acesso ao metrô 08. estação do brt 09. sanitários/área técnica

B

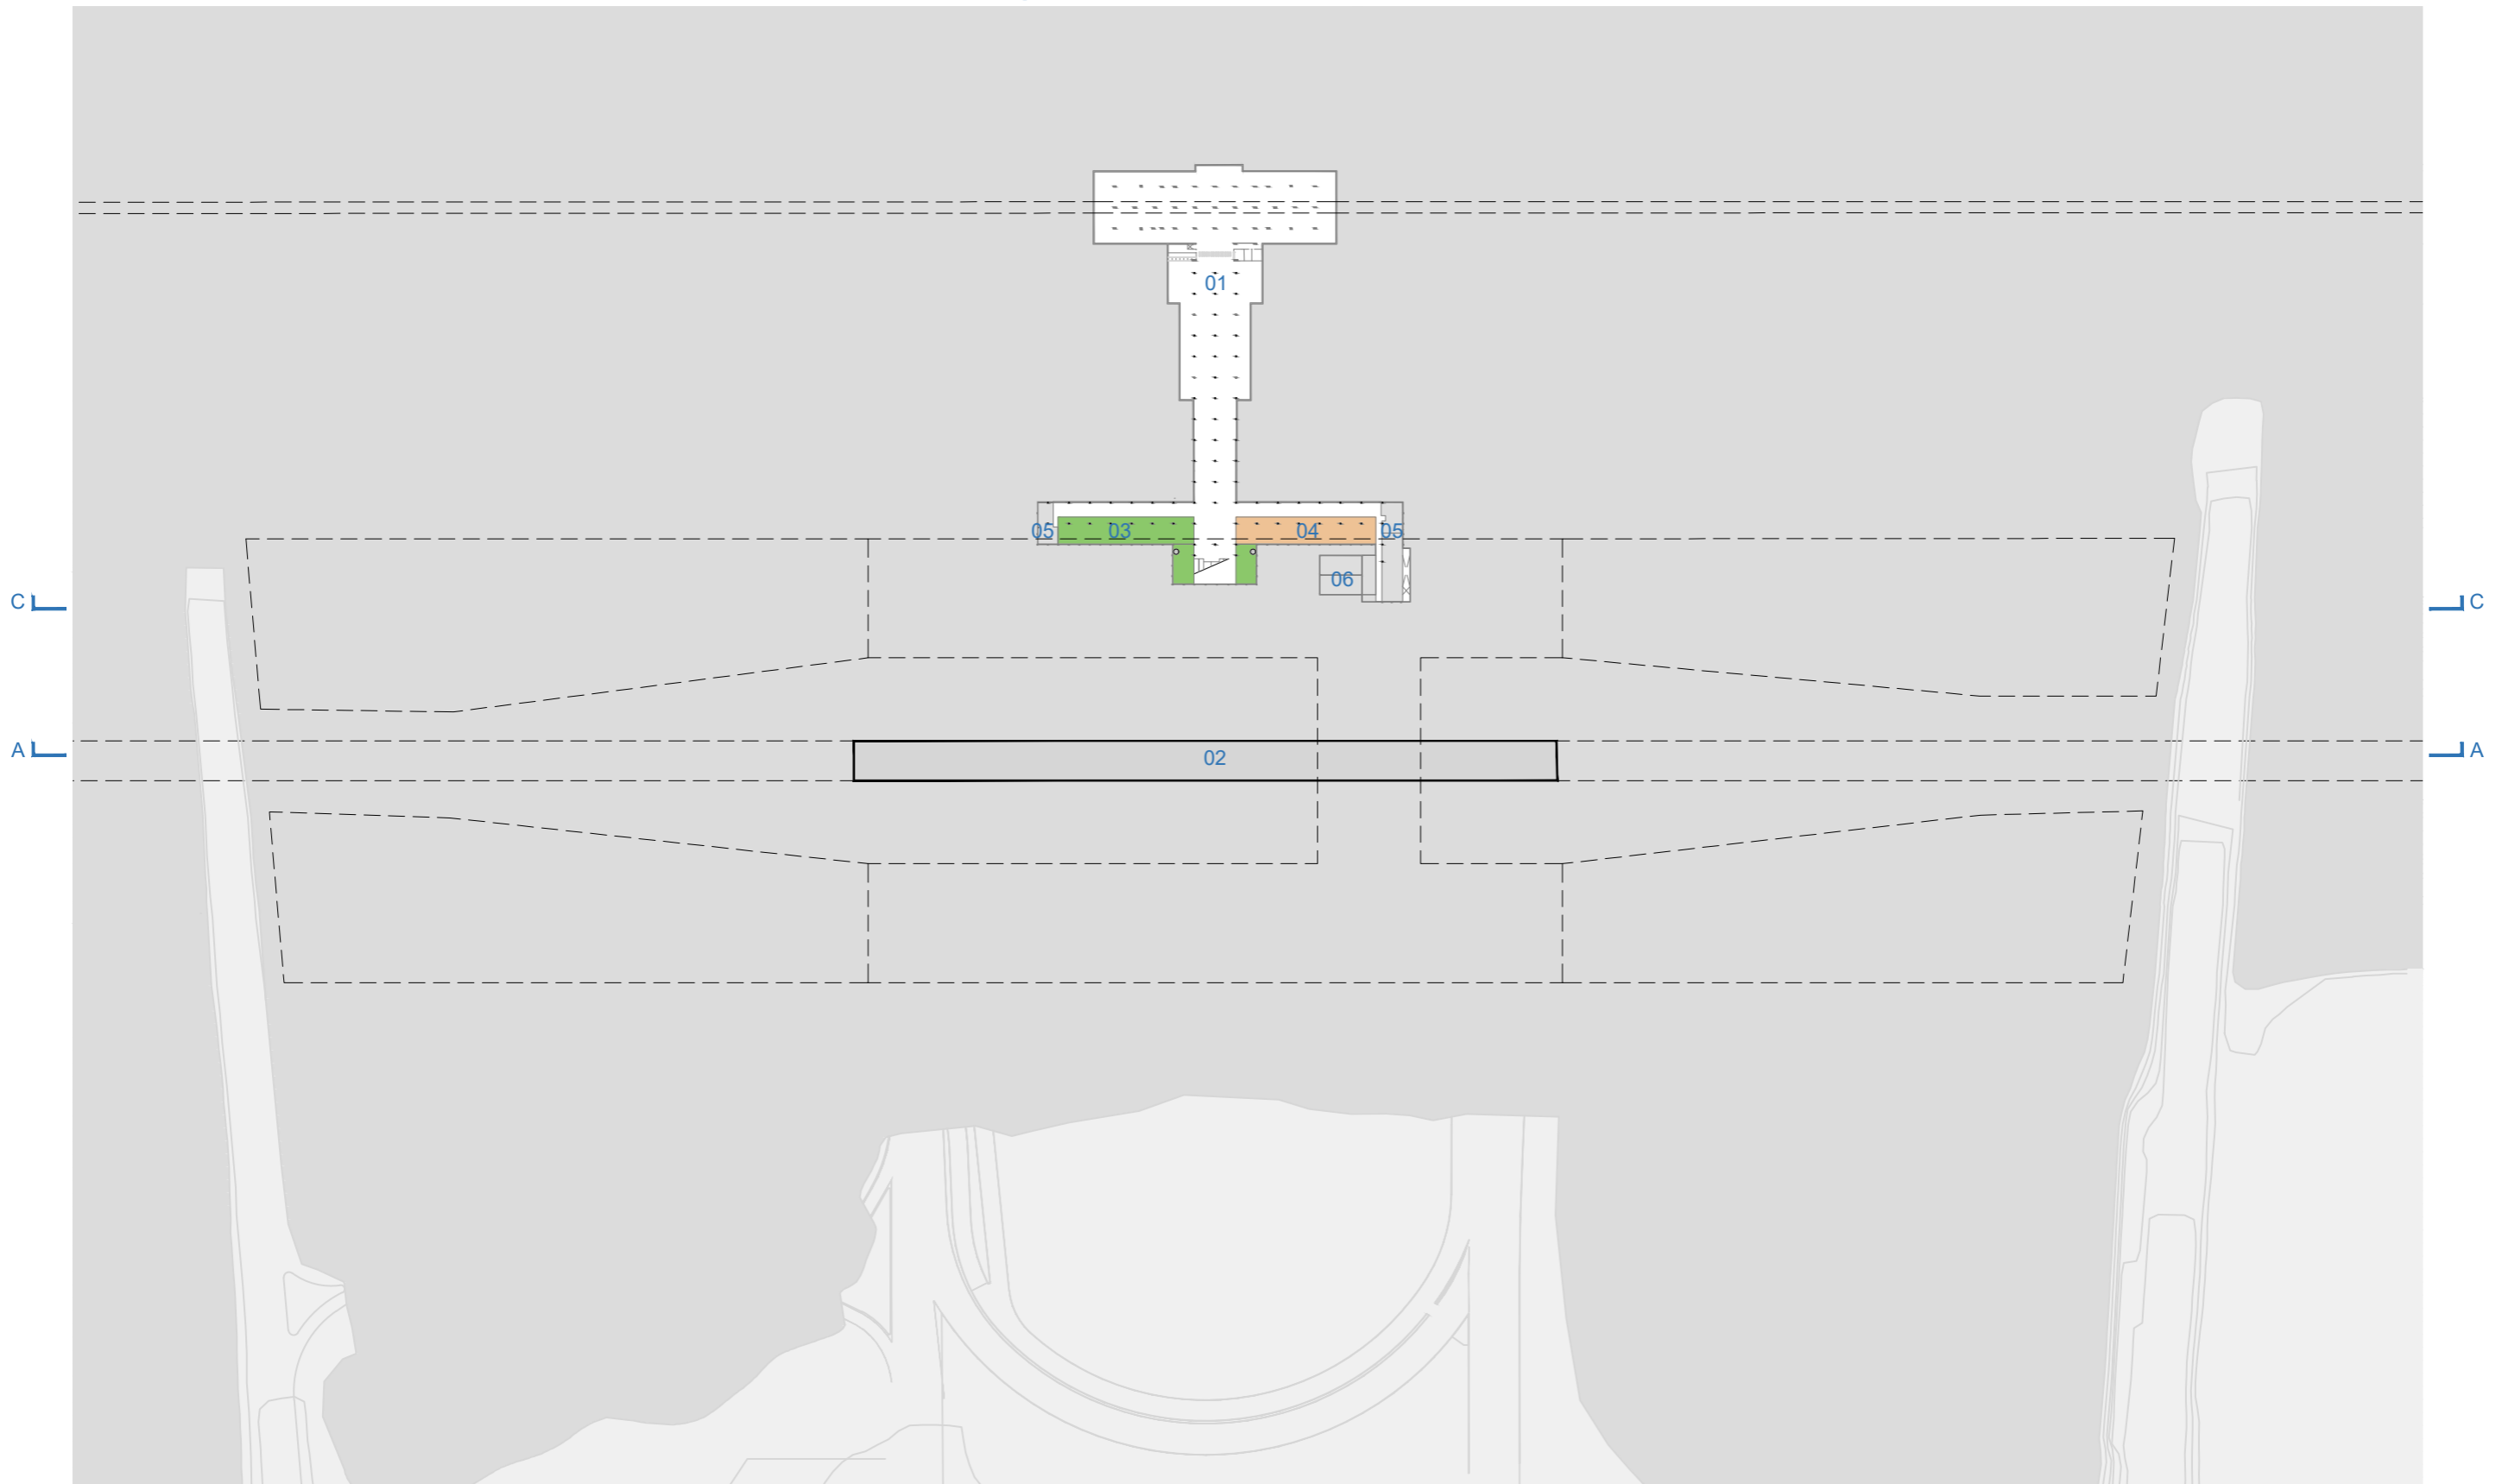


Figura 12. Cenário 01: Planta Baixa Nível Subsolo | Escala 1:2500



01. metrô 02. buraco do tatu 03. escritório das companhias de ônibus 04. áreas comerciais 05. sanitários/área técnica 06. reservatórios inferiores

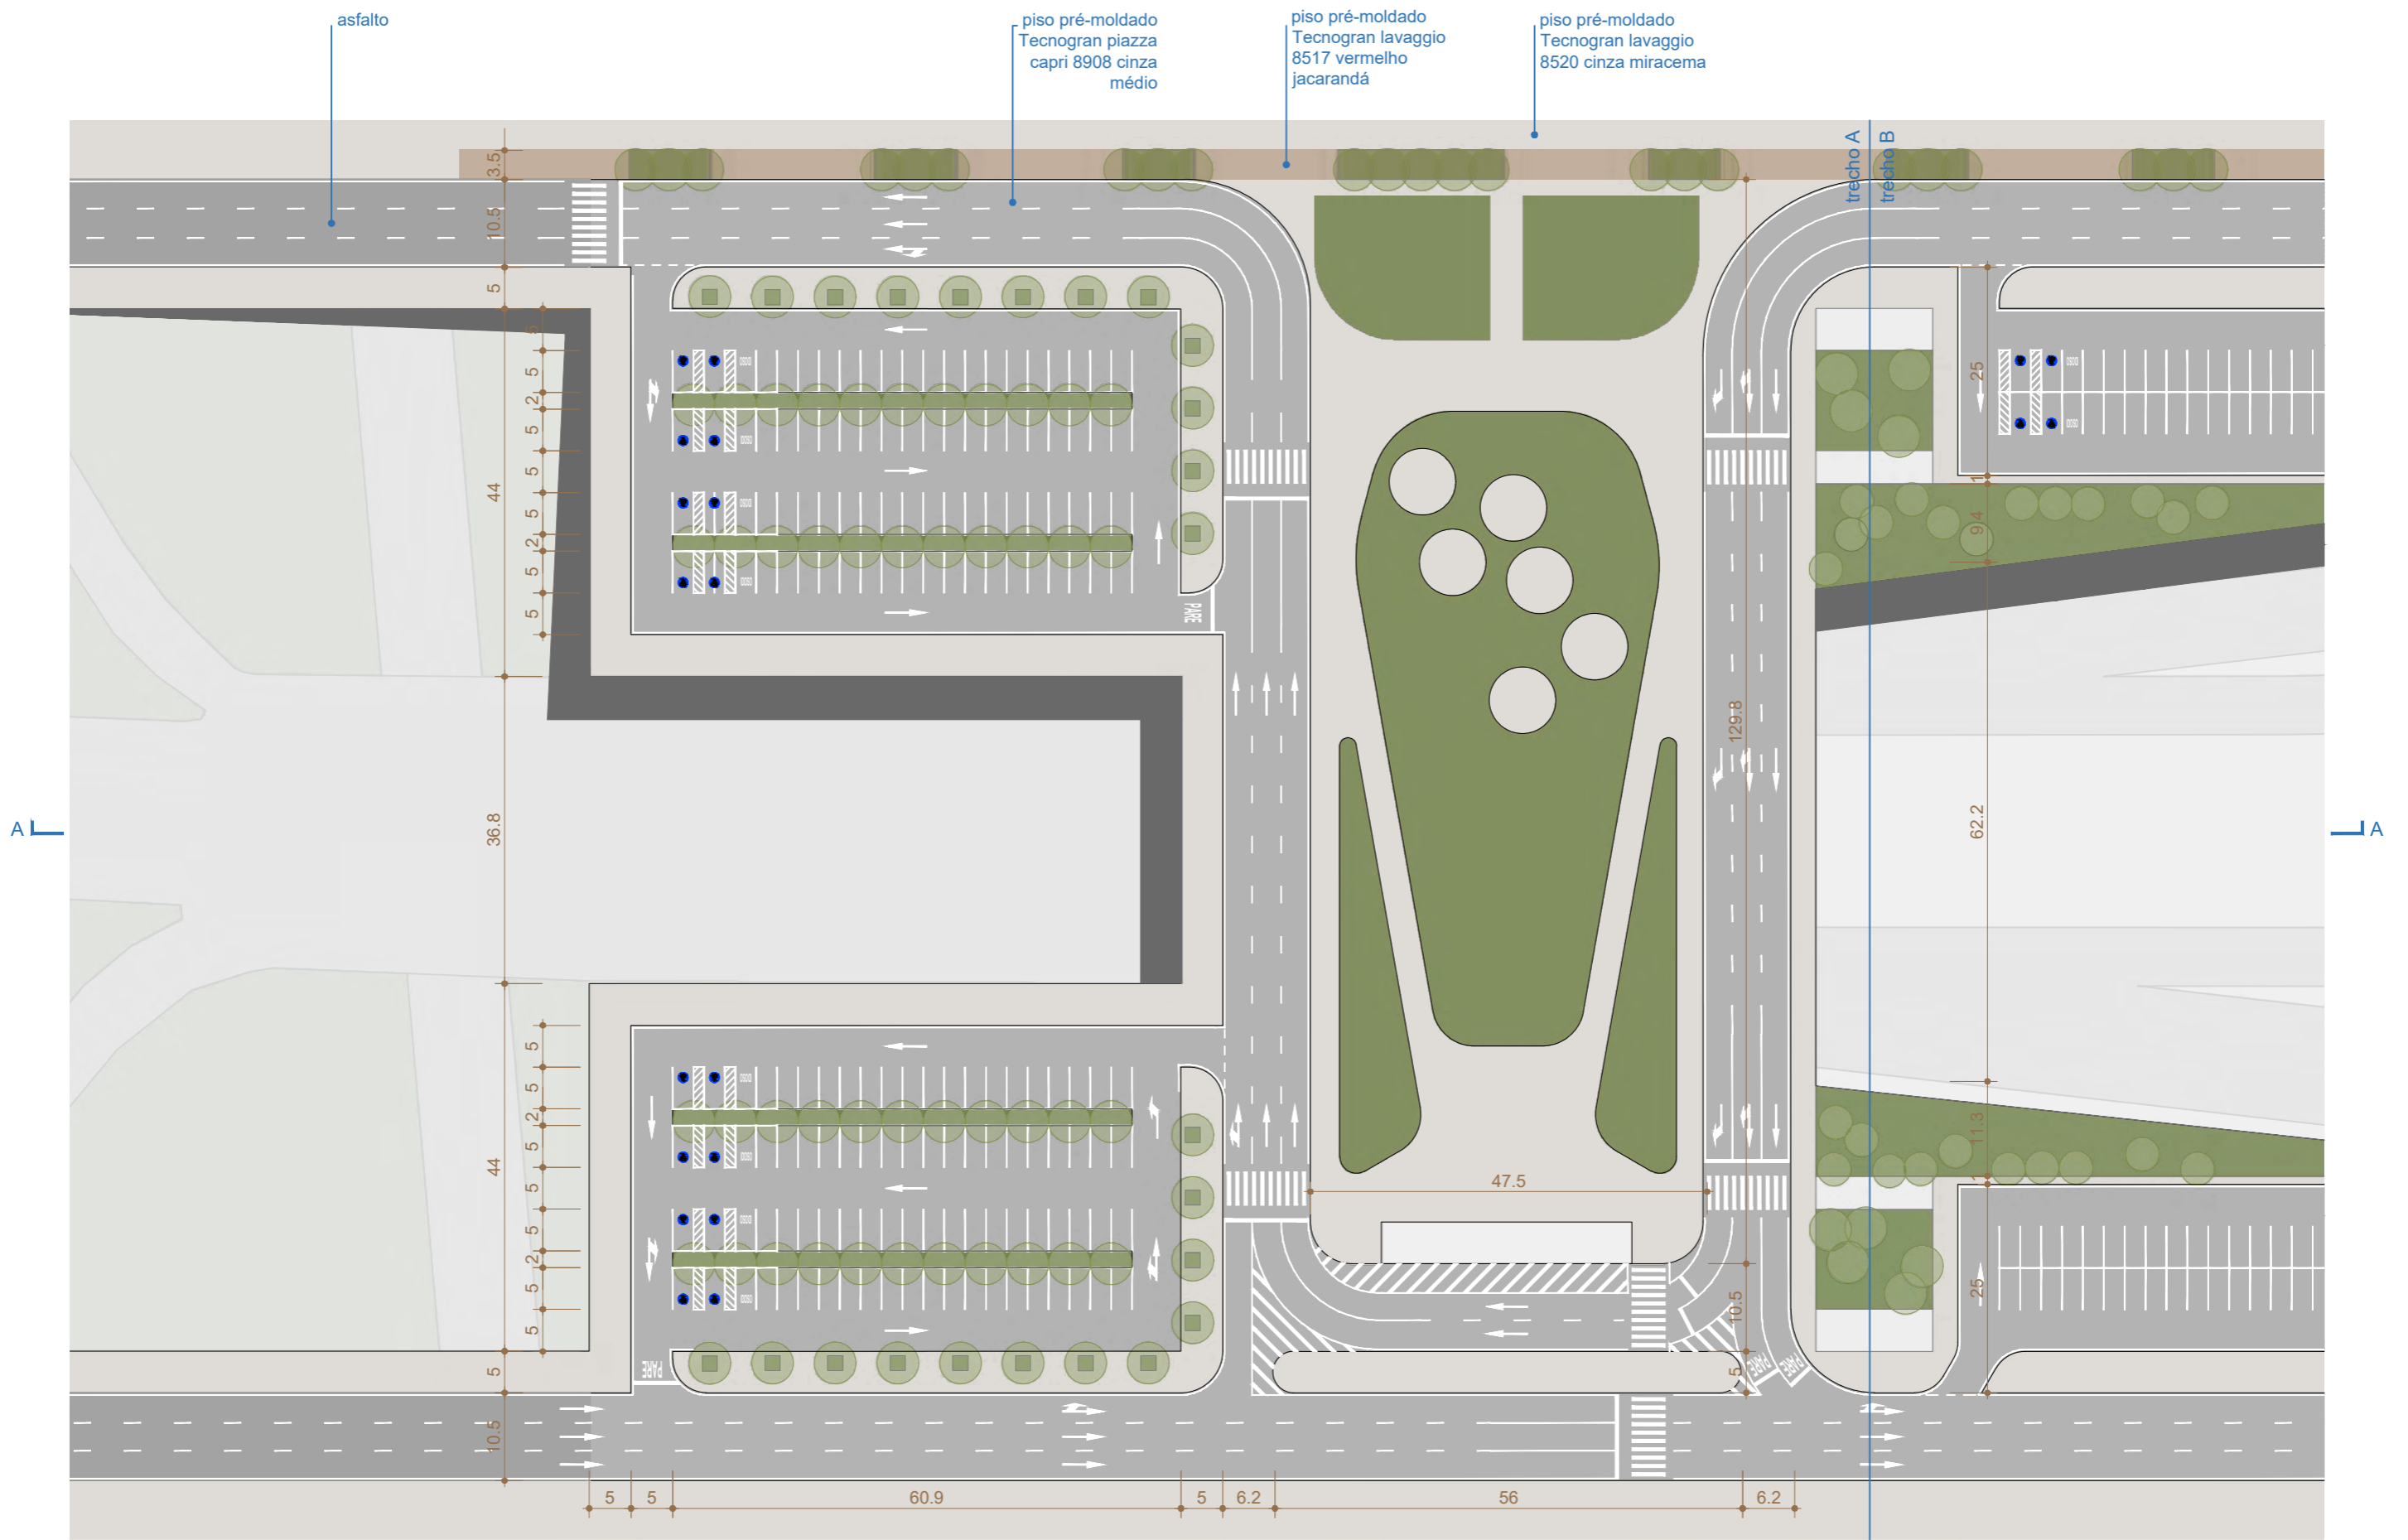


Figura 13. Cenário 01: Ampliação Nível Superior Trecho A | Escala 1:750



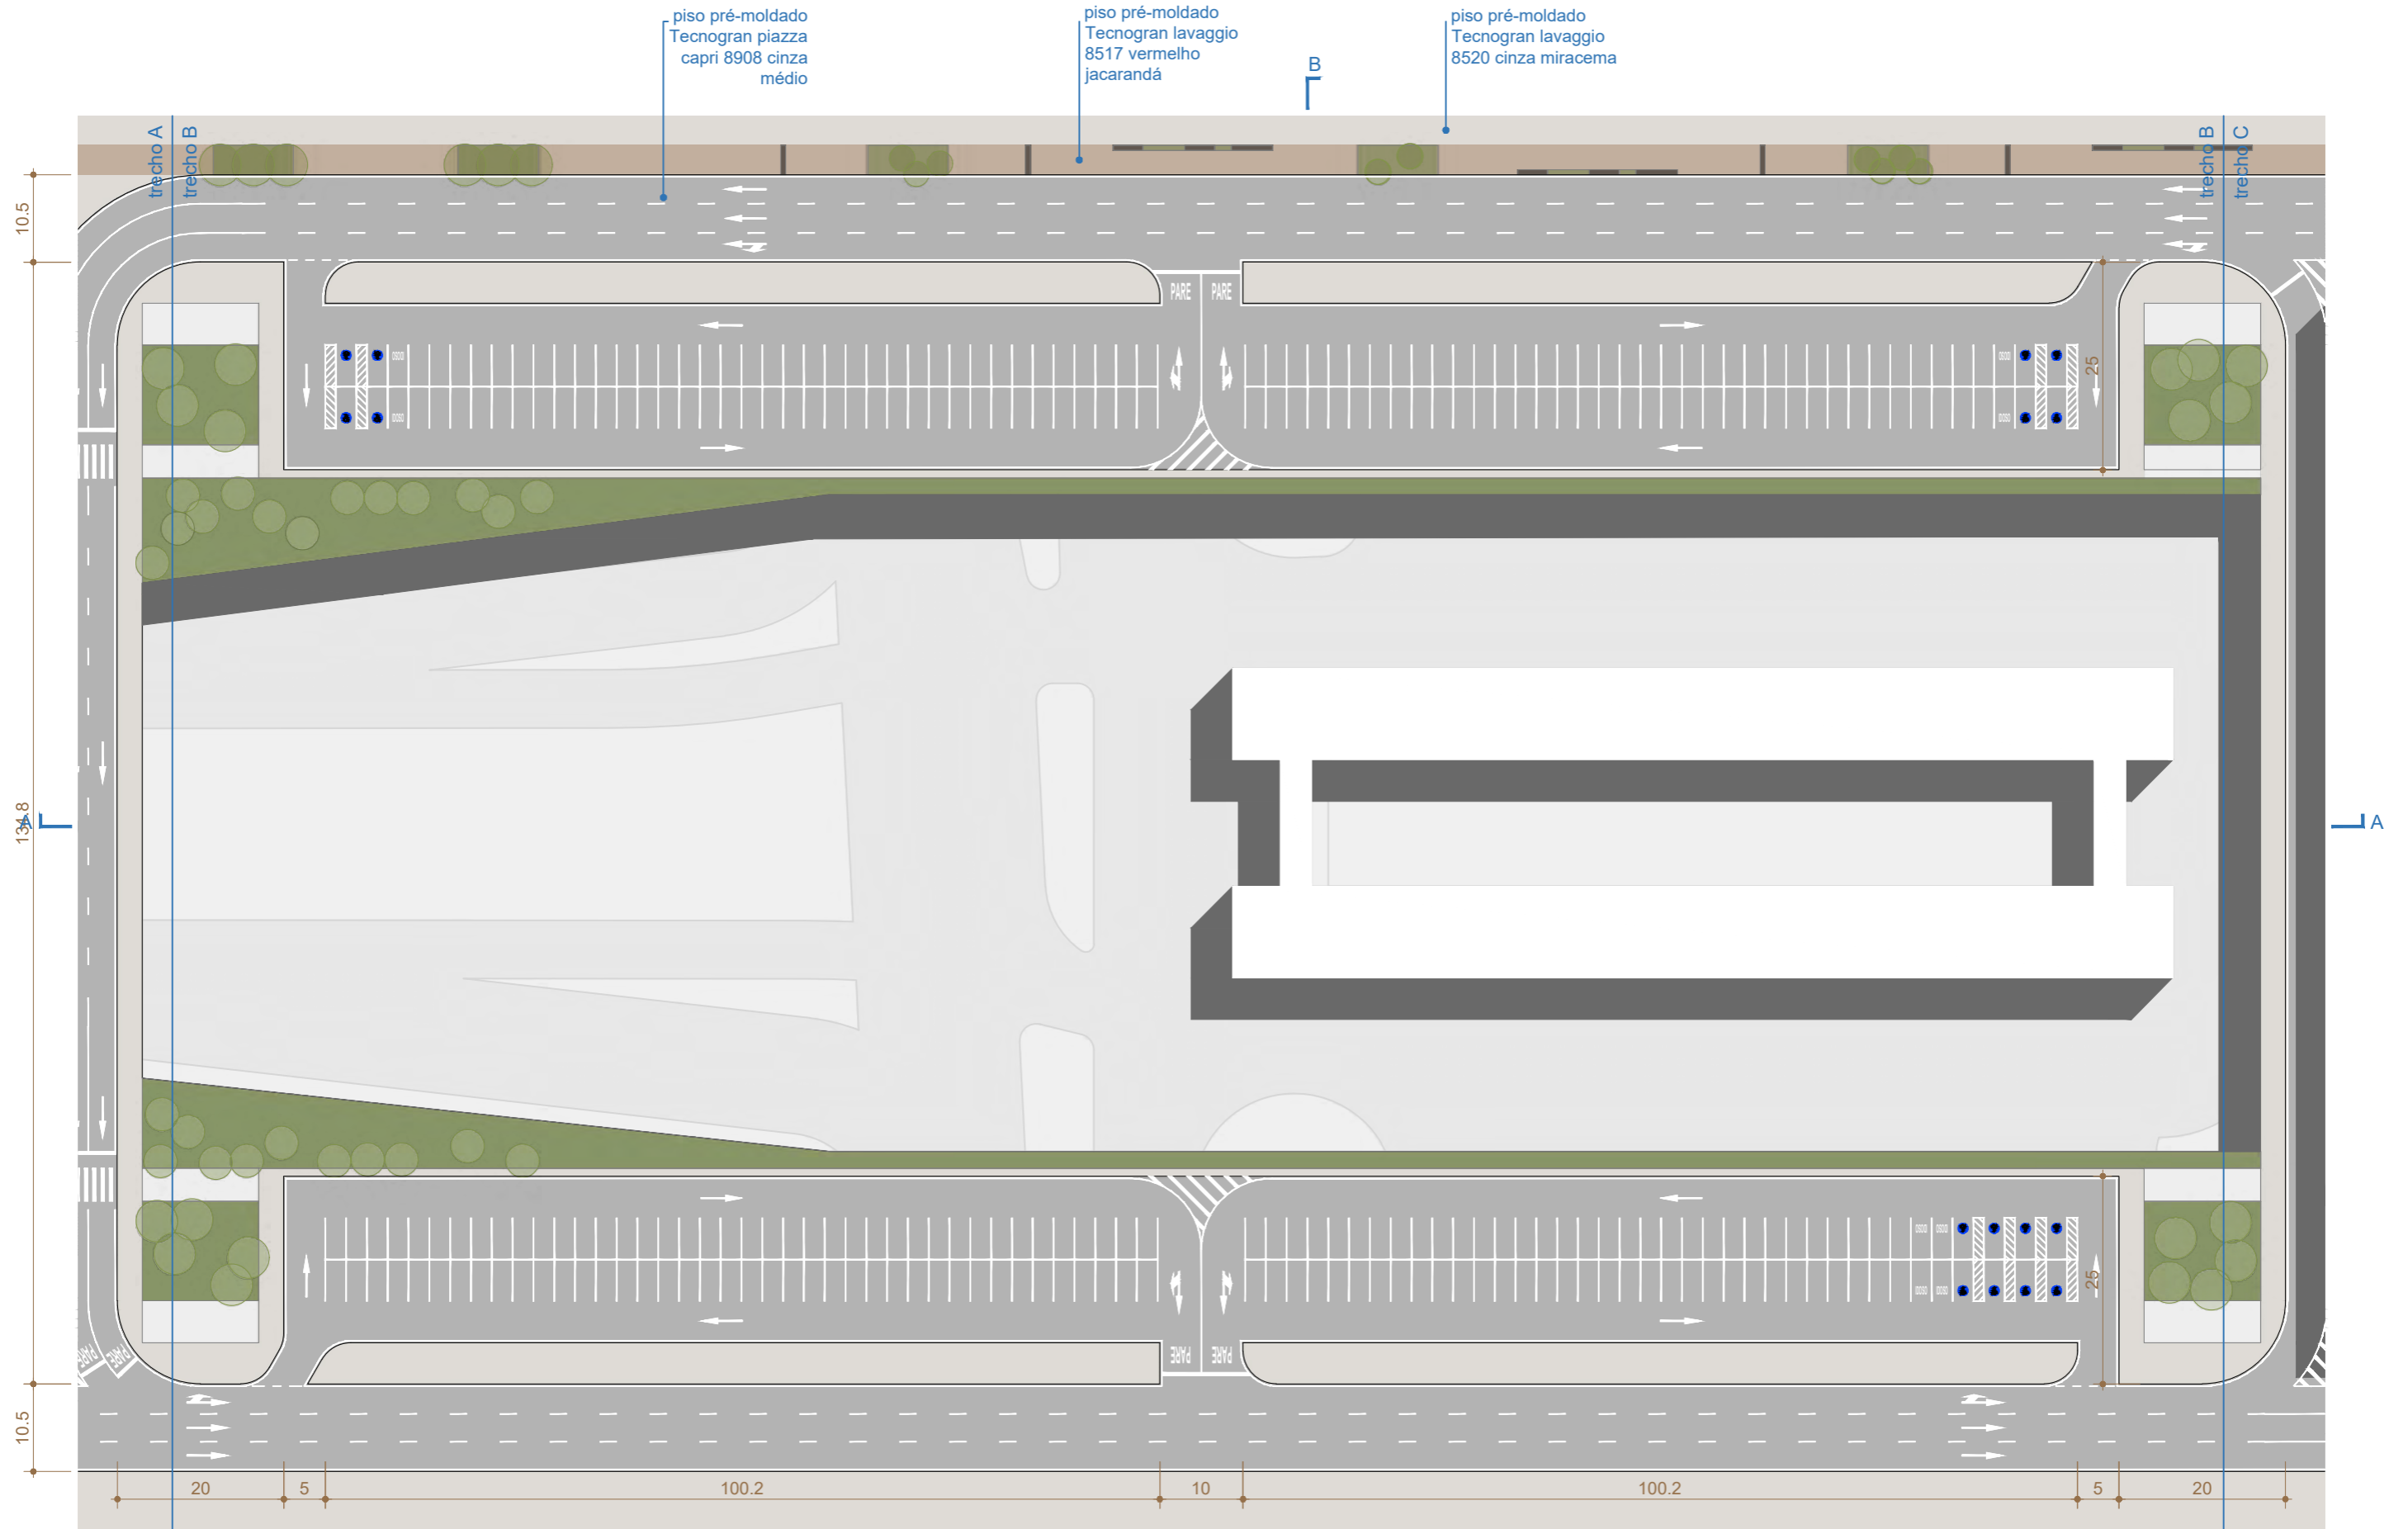


Figura 14. Cenário 01: Ampliação Nível Superior Trecho B | Escala 1:750



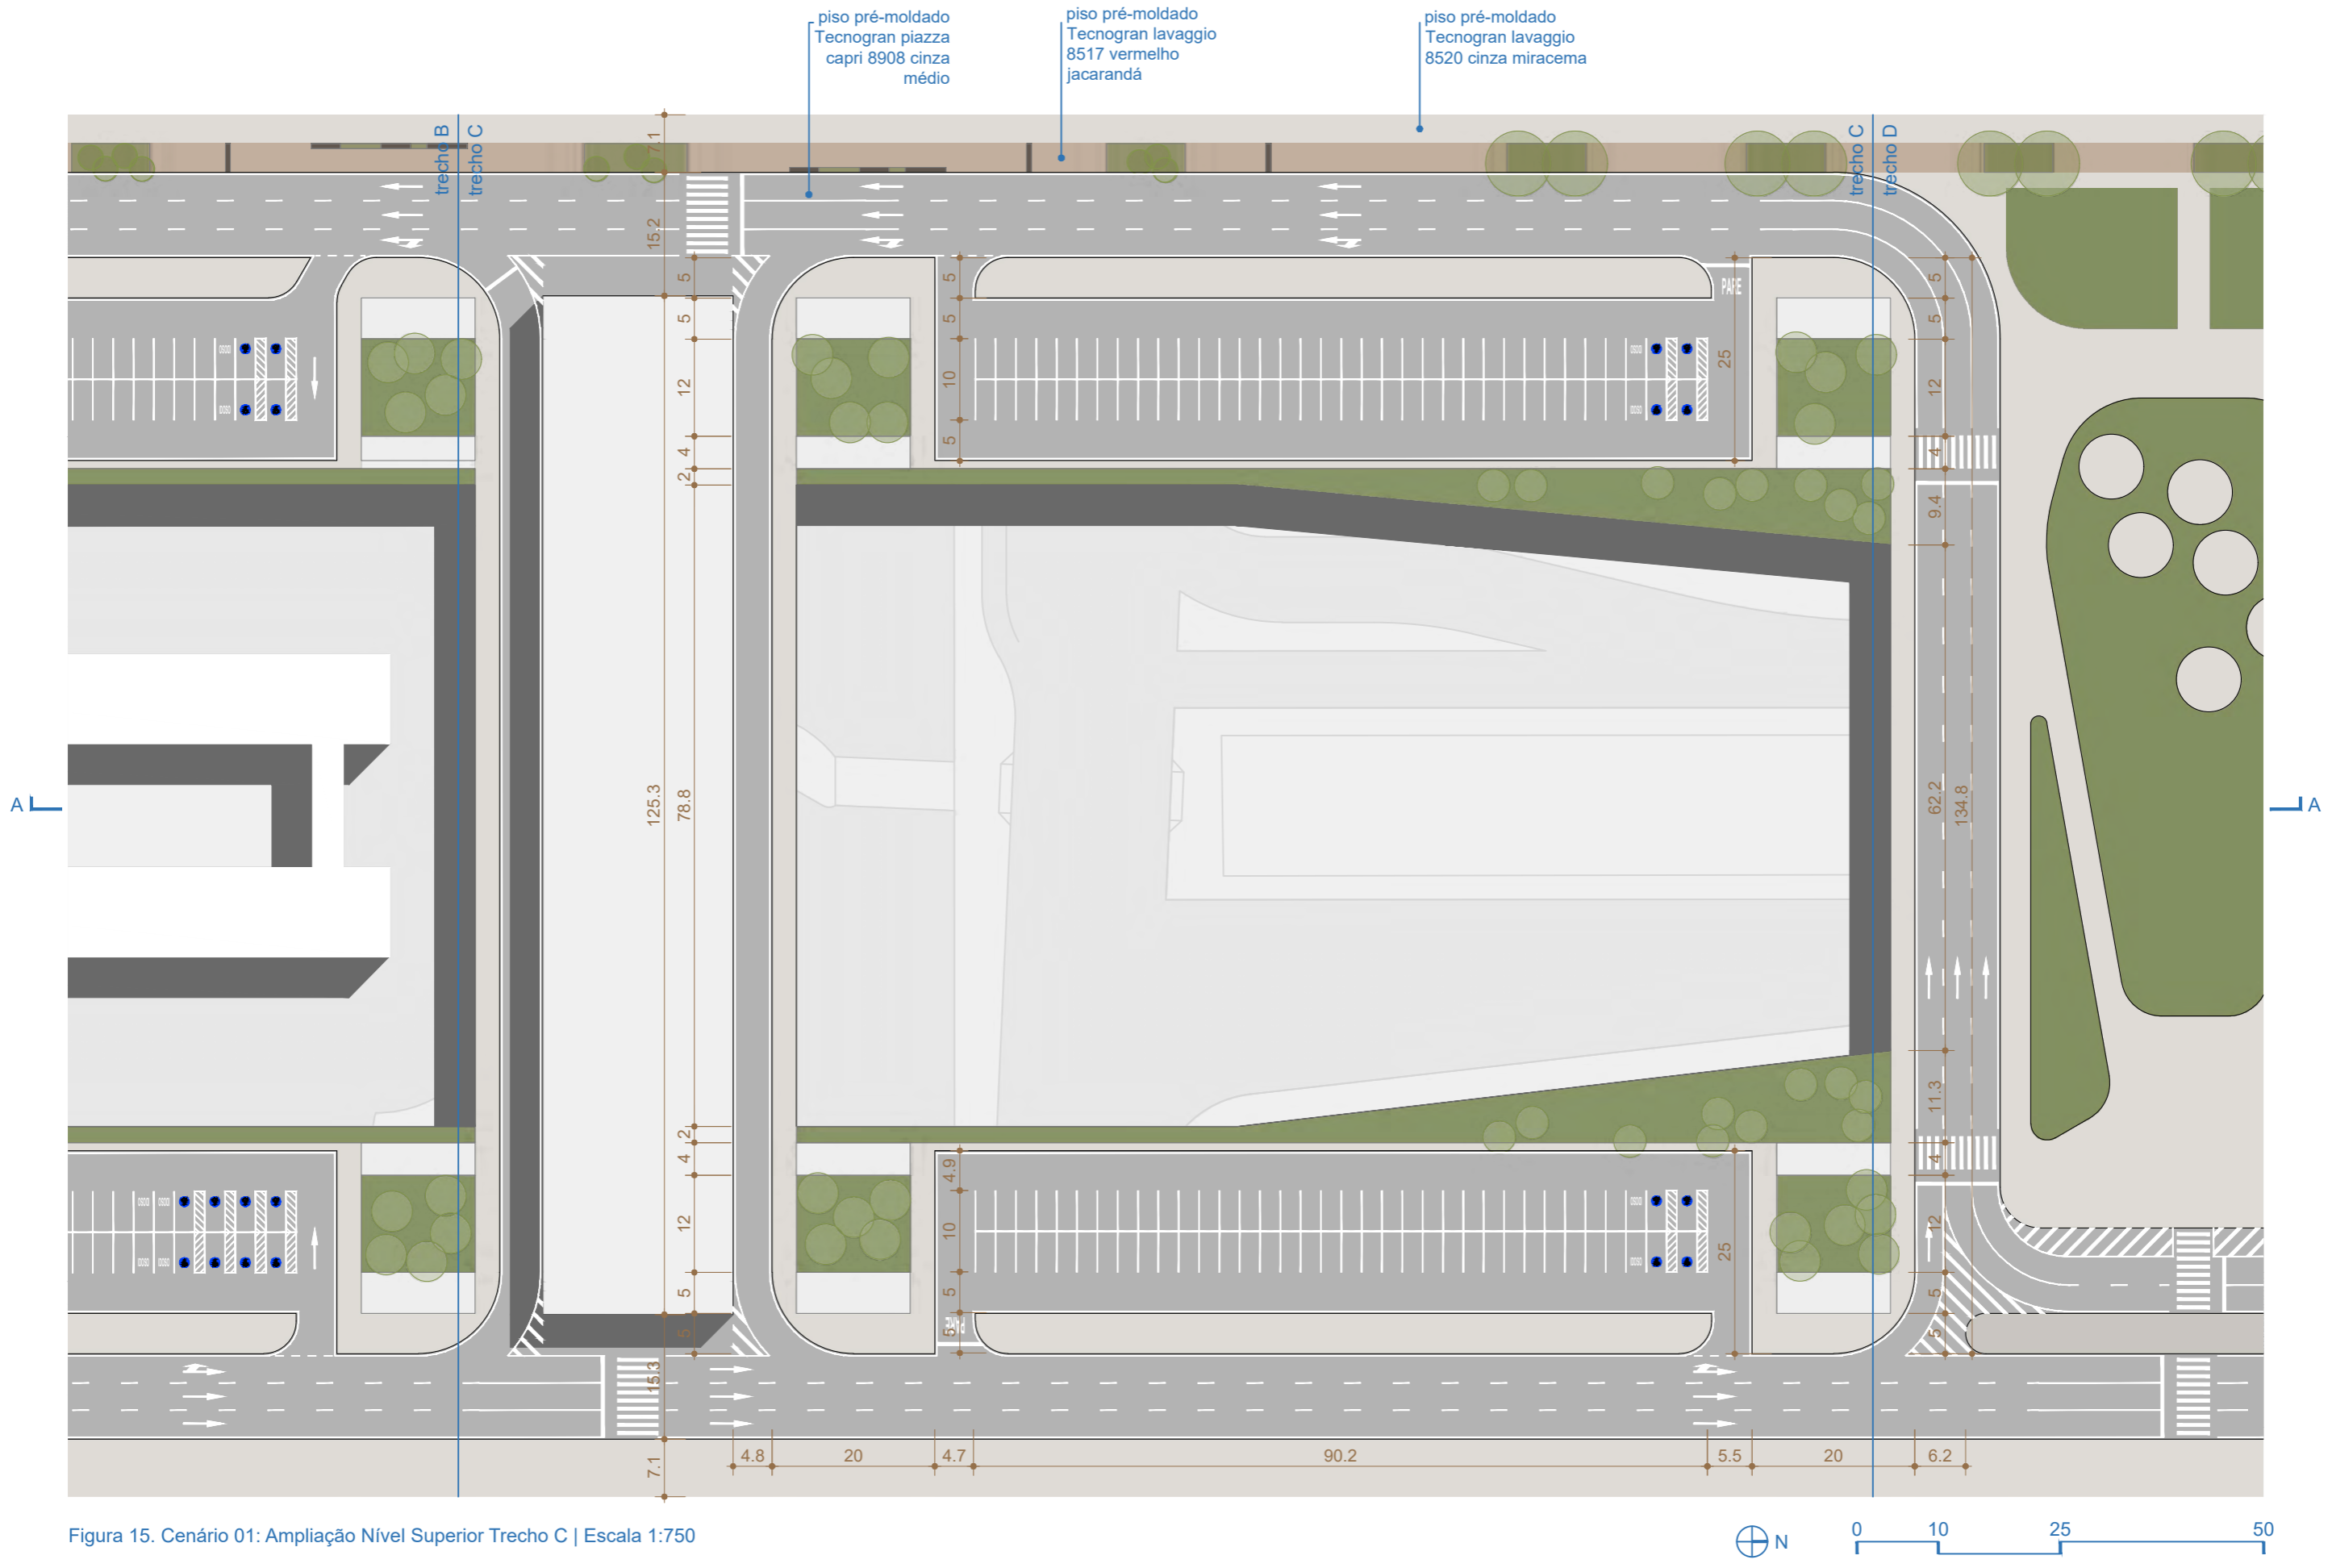


Figura 15. Cenário 01: Ampliação Nível Superior Trecho C | Escala 1:750

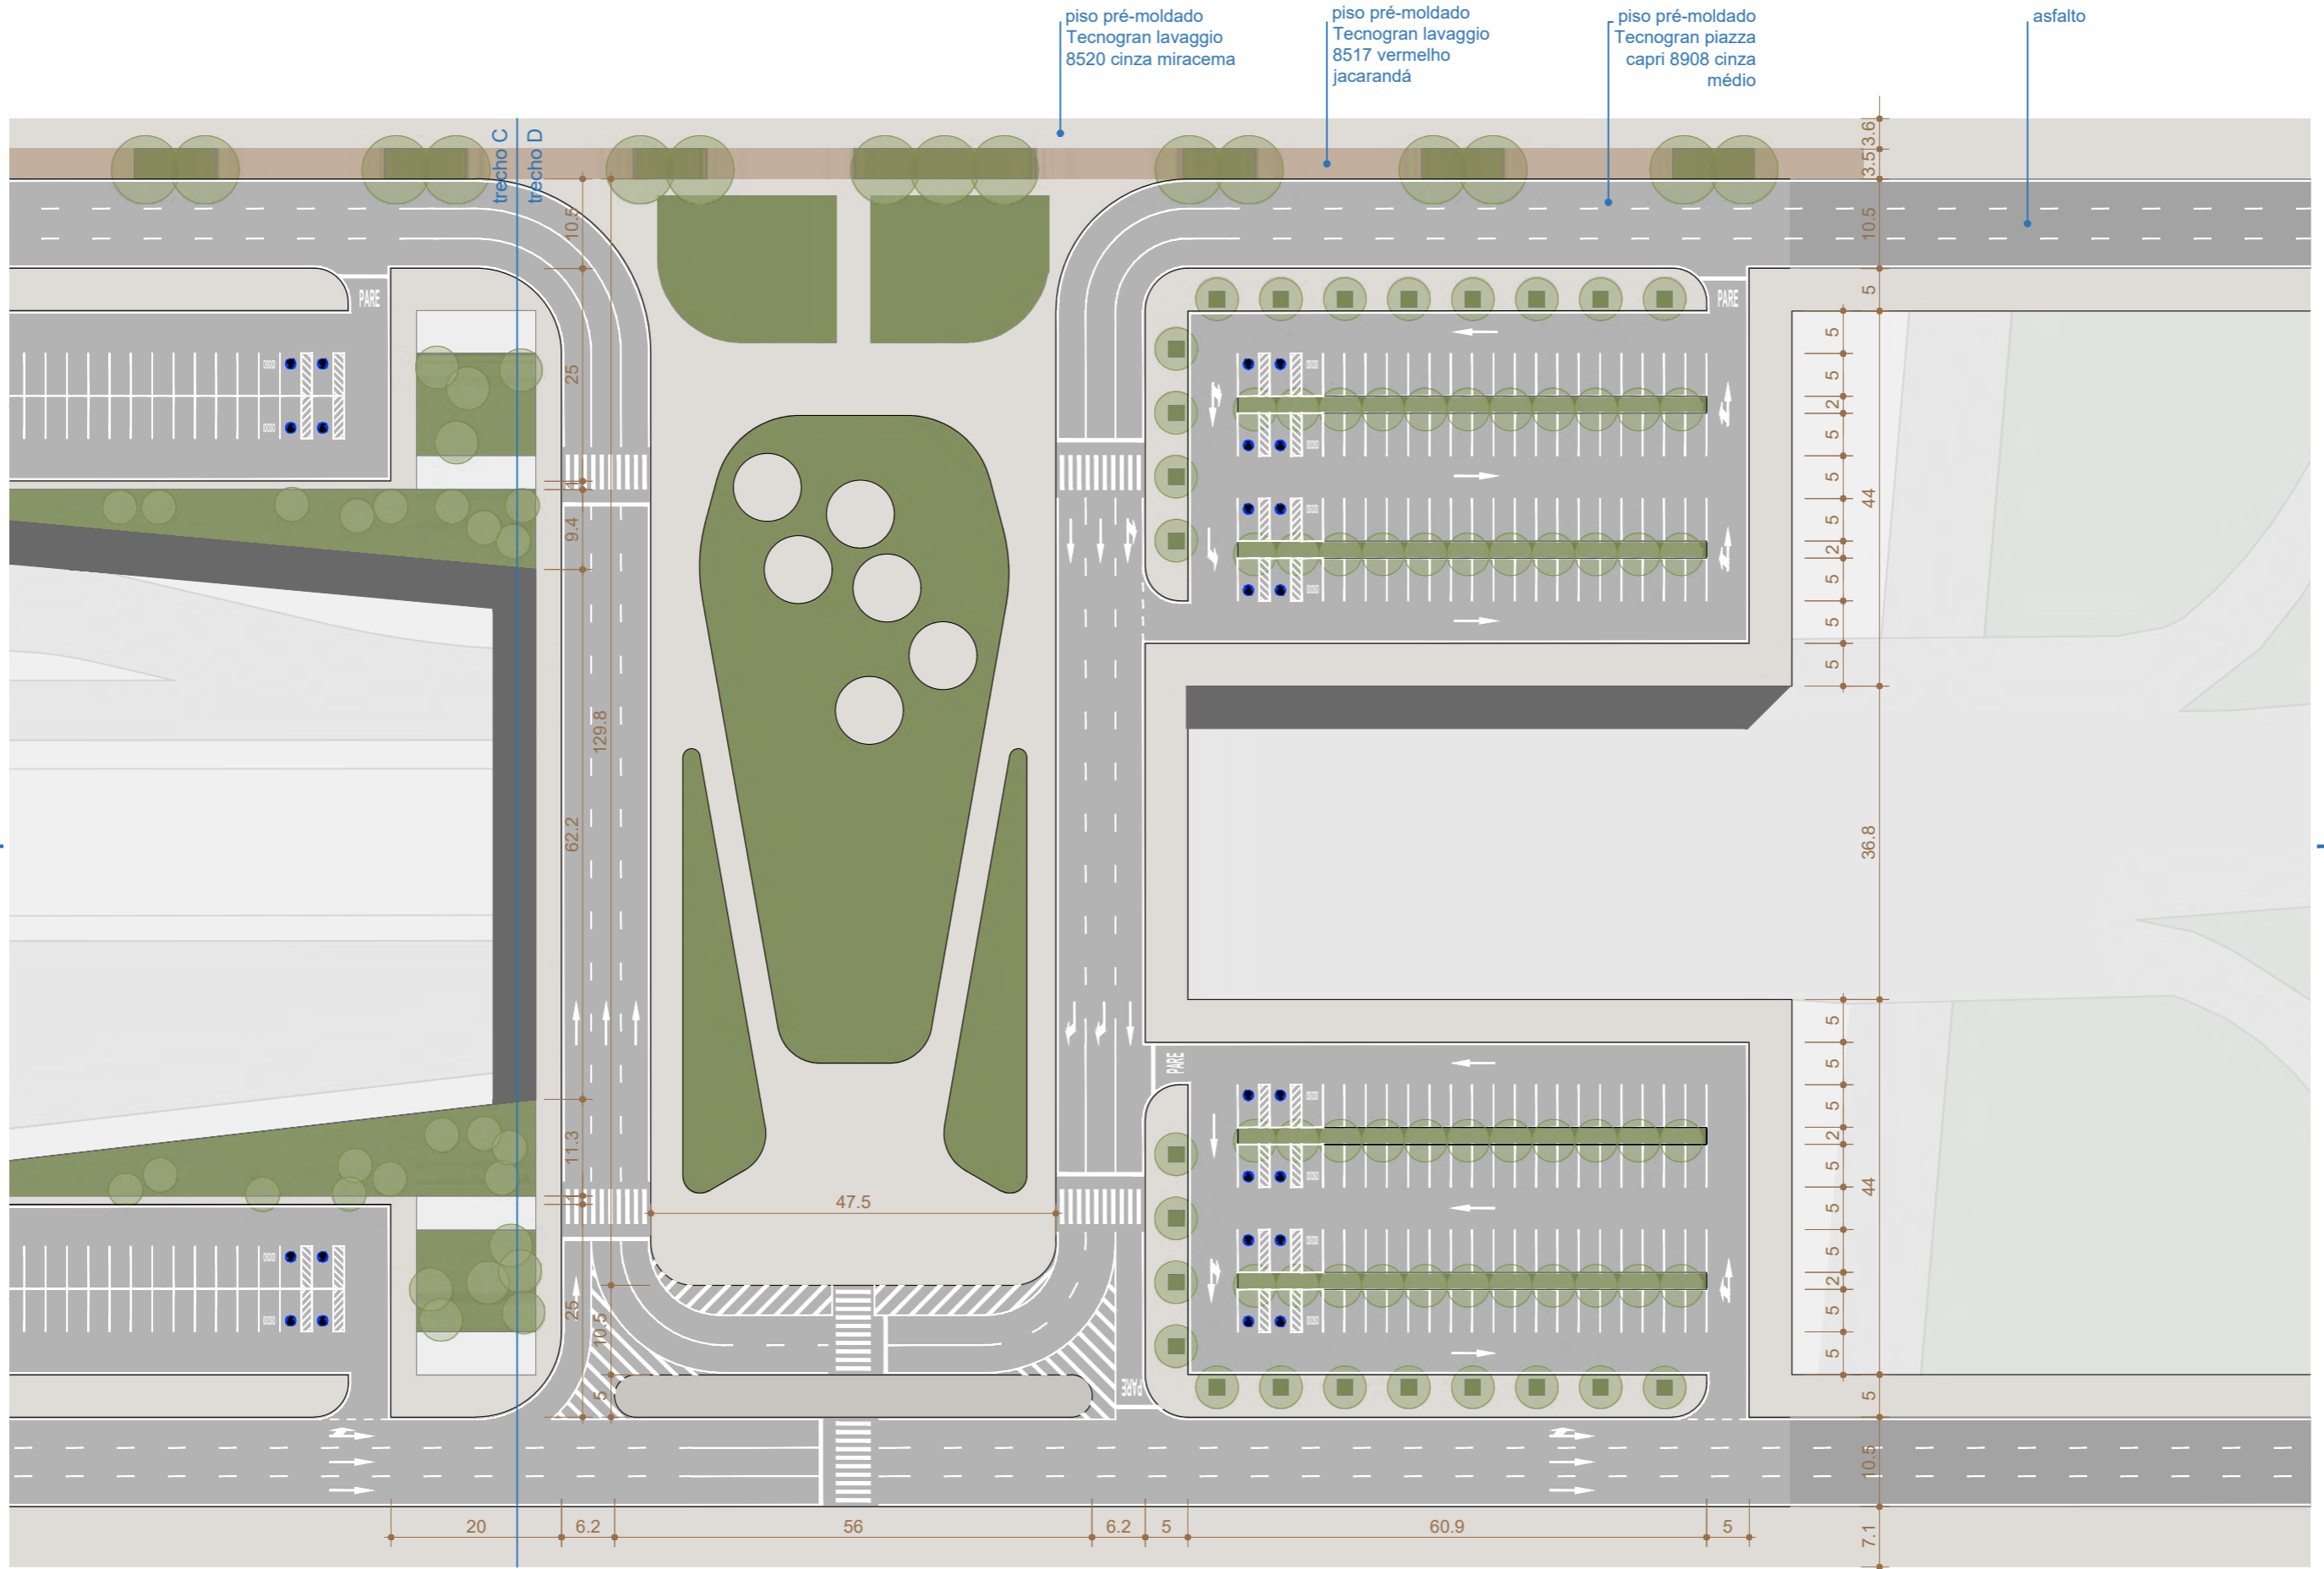


Figura 16. Cenário 01: Ampliação Nível Superior Trecho D | Escala 1:750



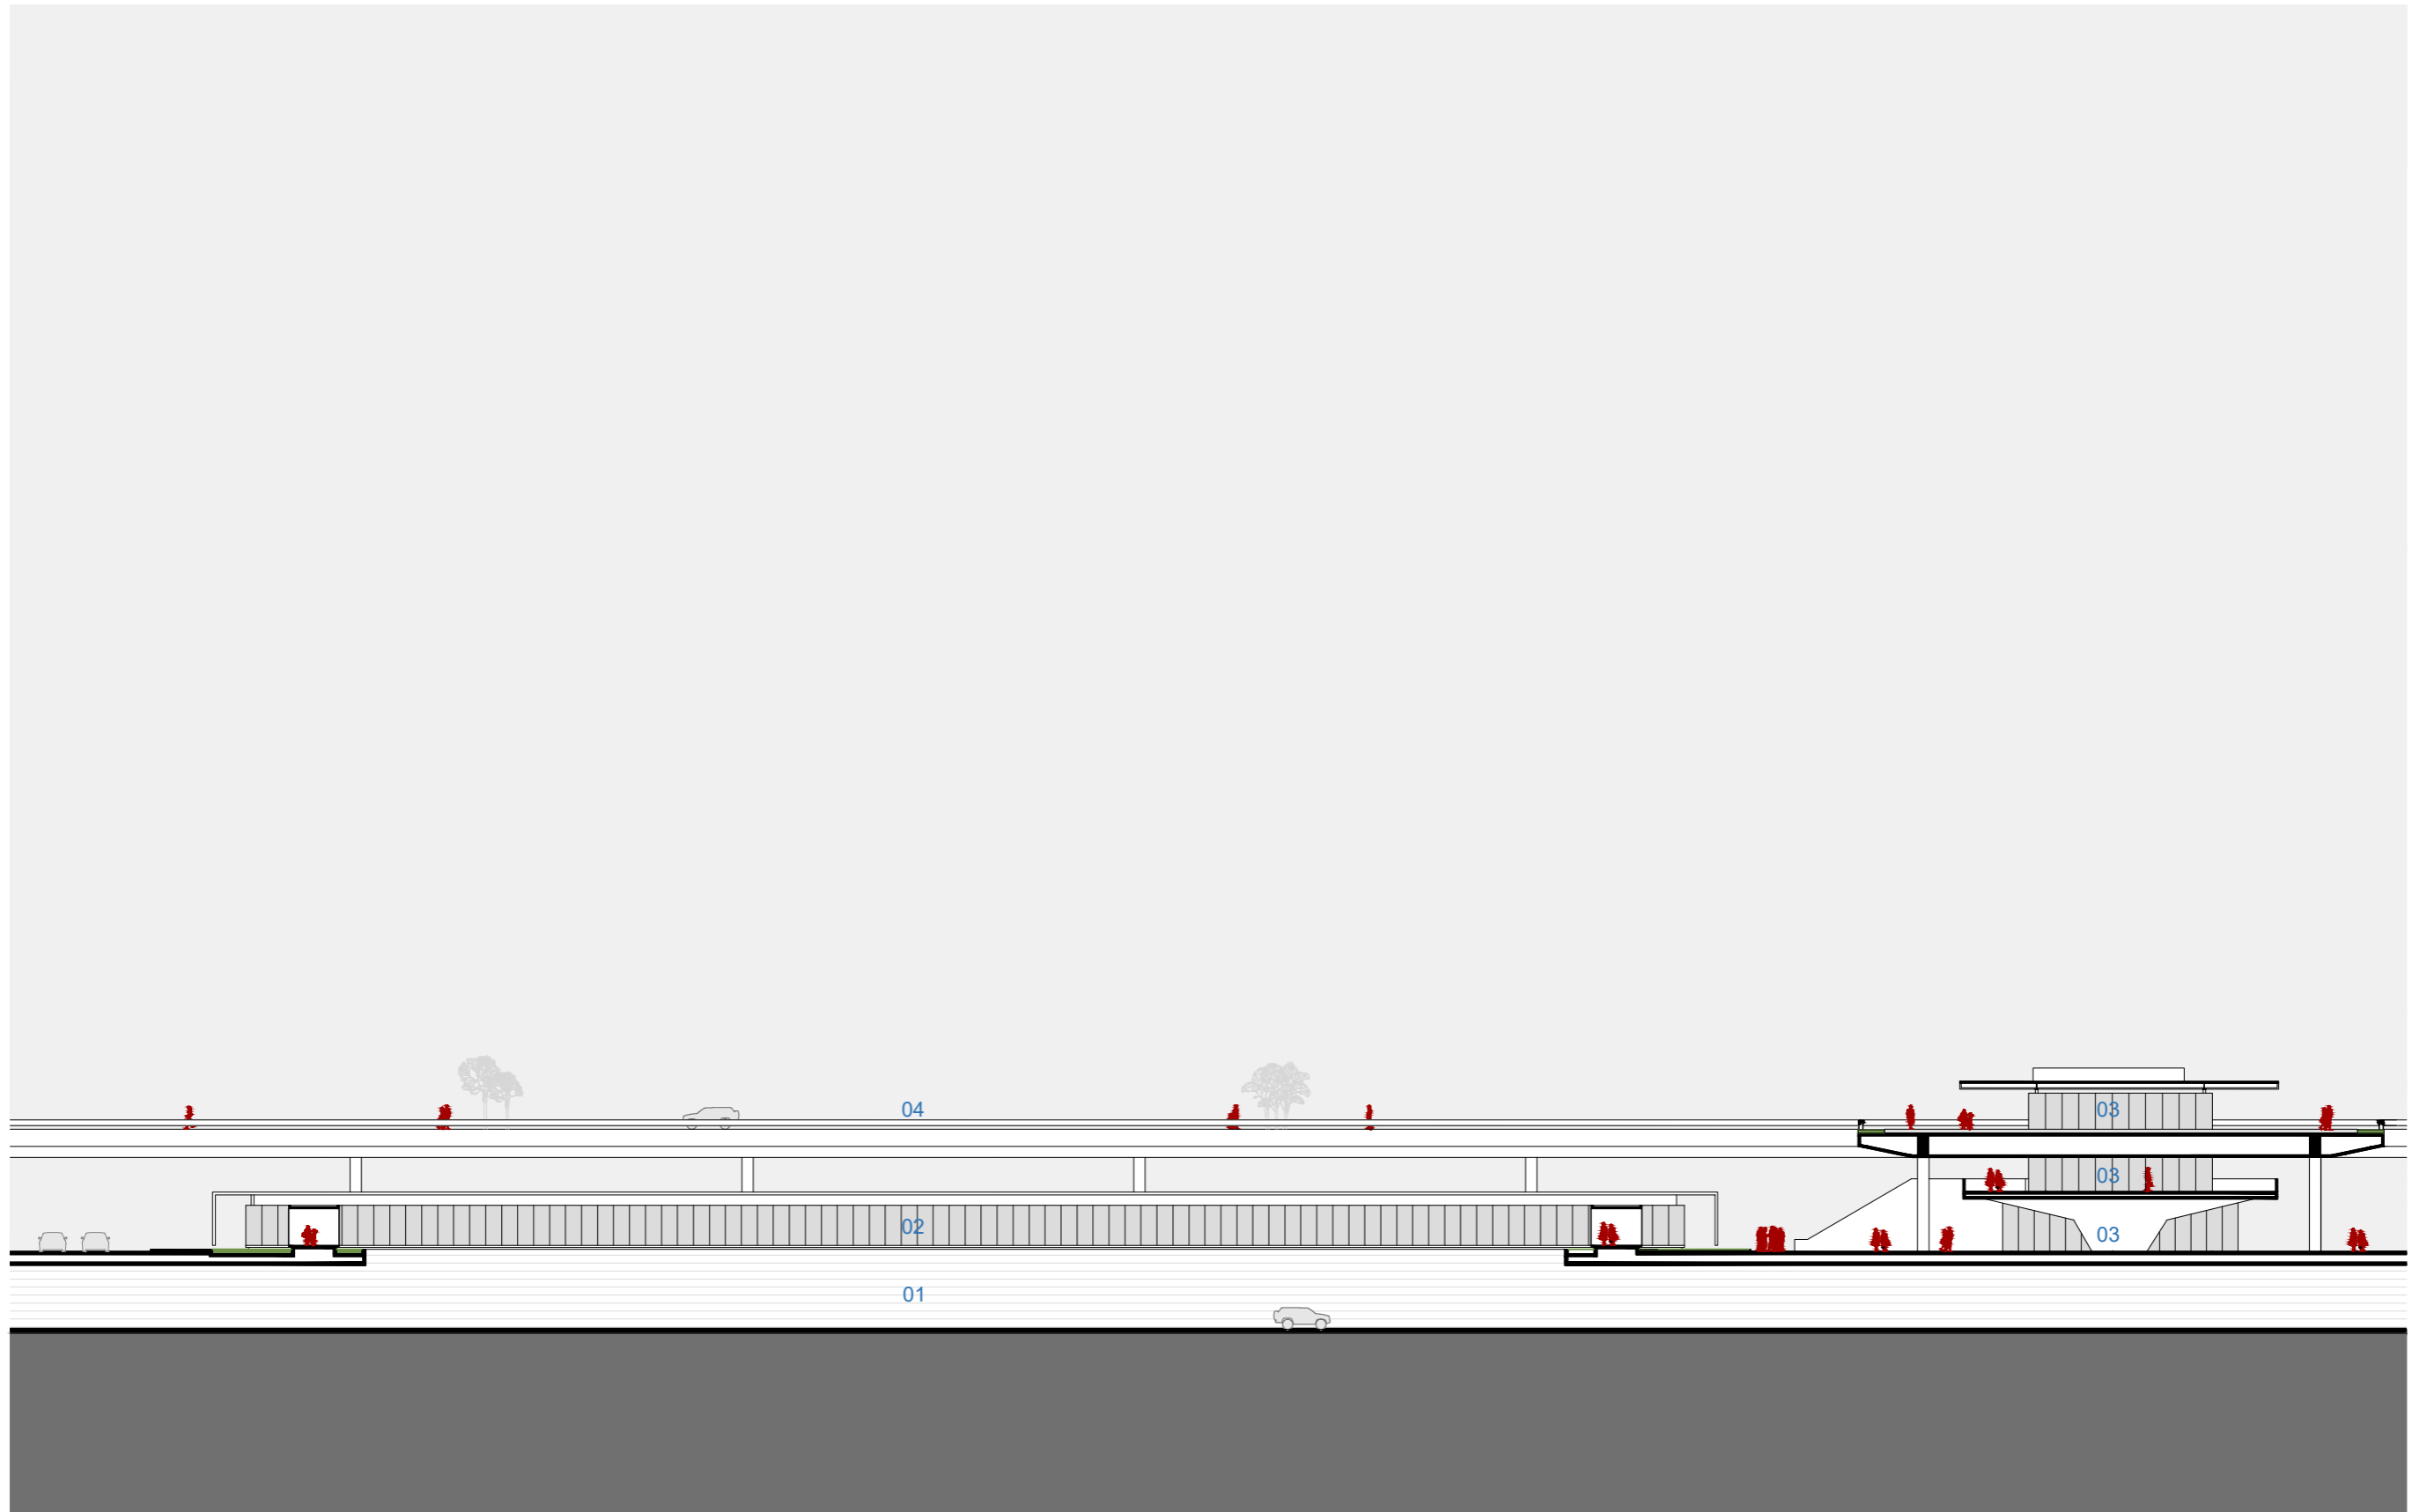


Figura 17. Cenário 01: Corte AA | Escala 1:500



01. buraco do tatu 02. estação do brt 03. áreas comerciais 04. plataforma superior

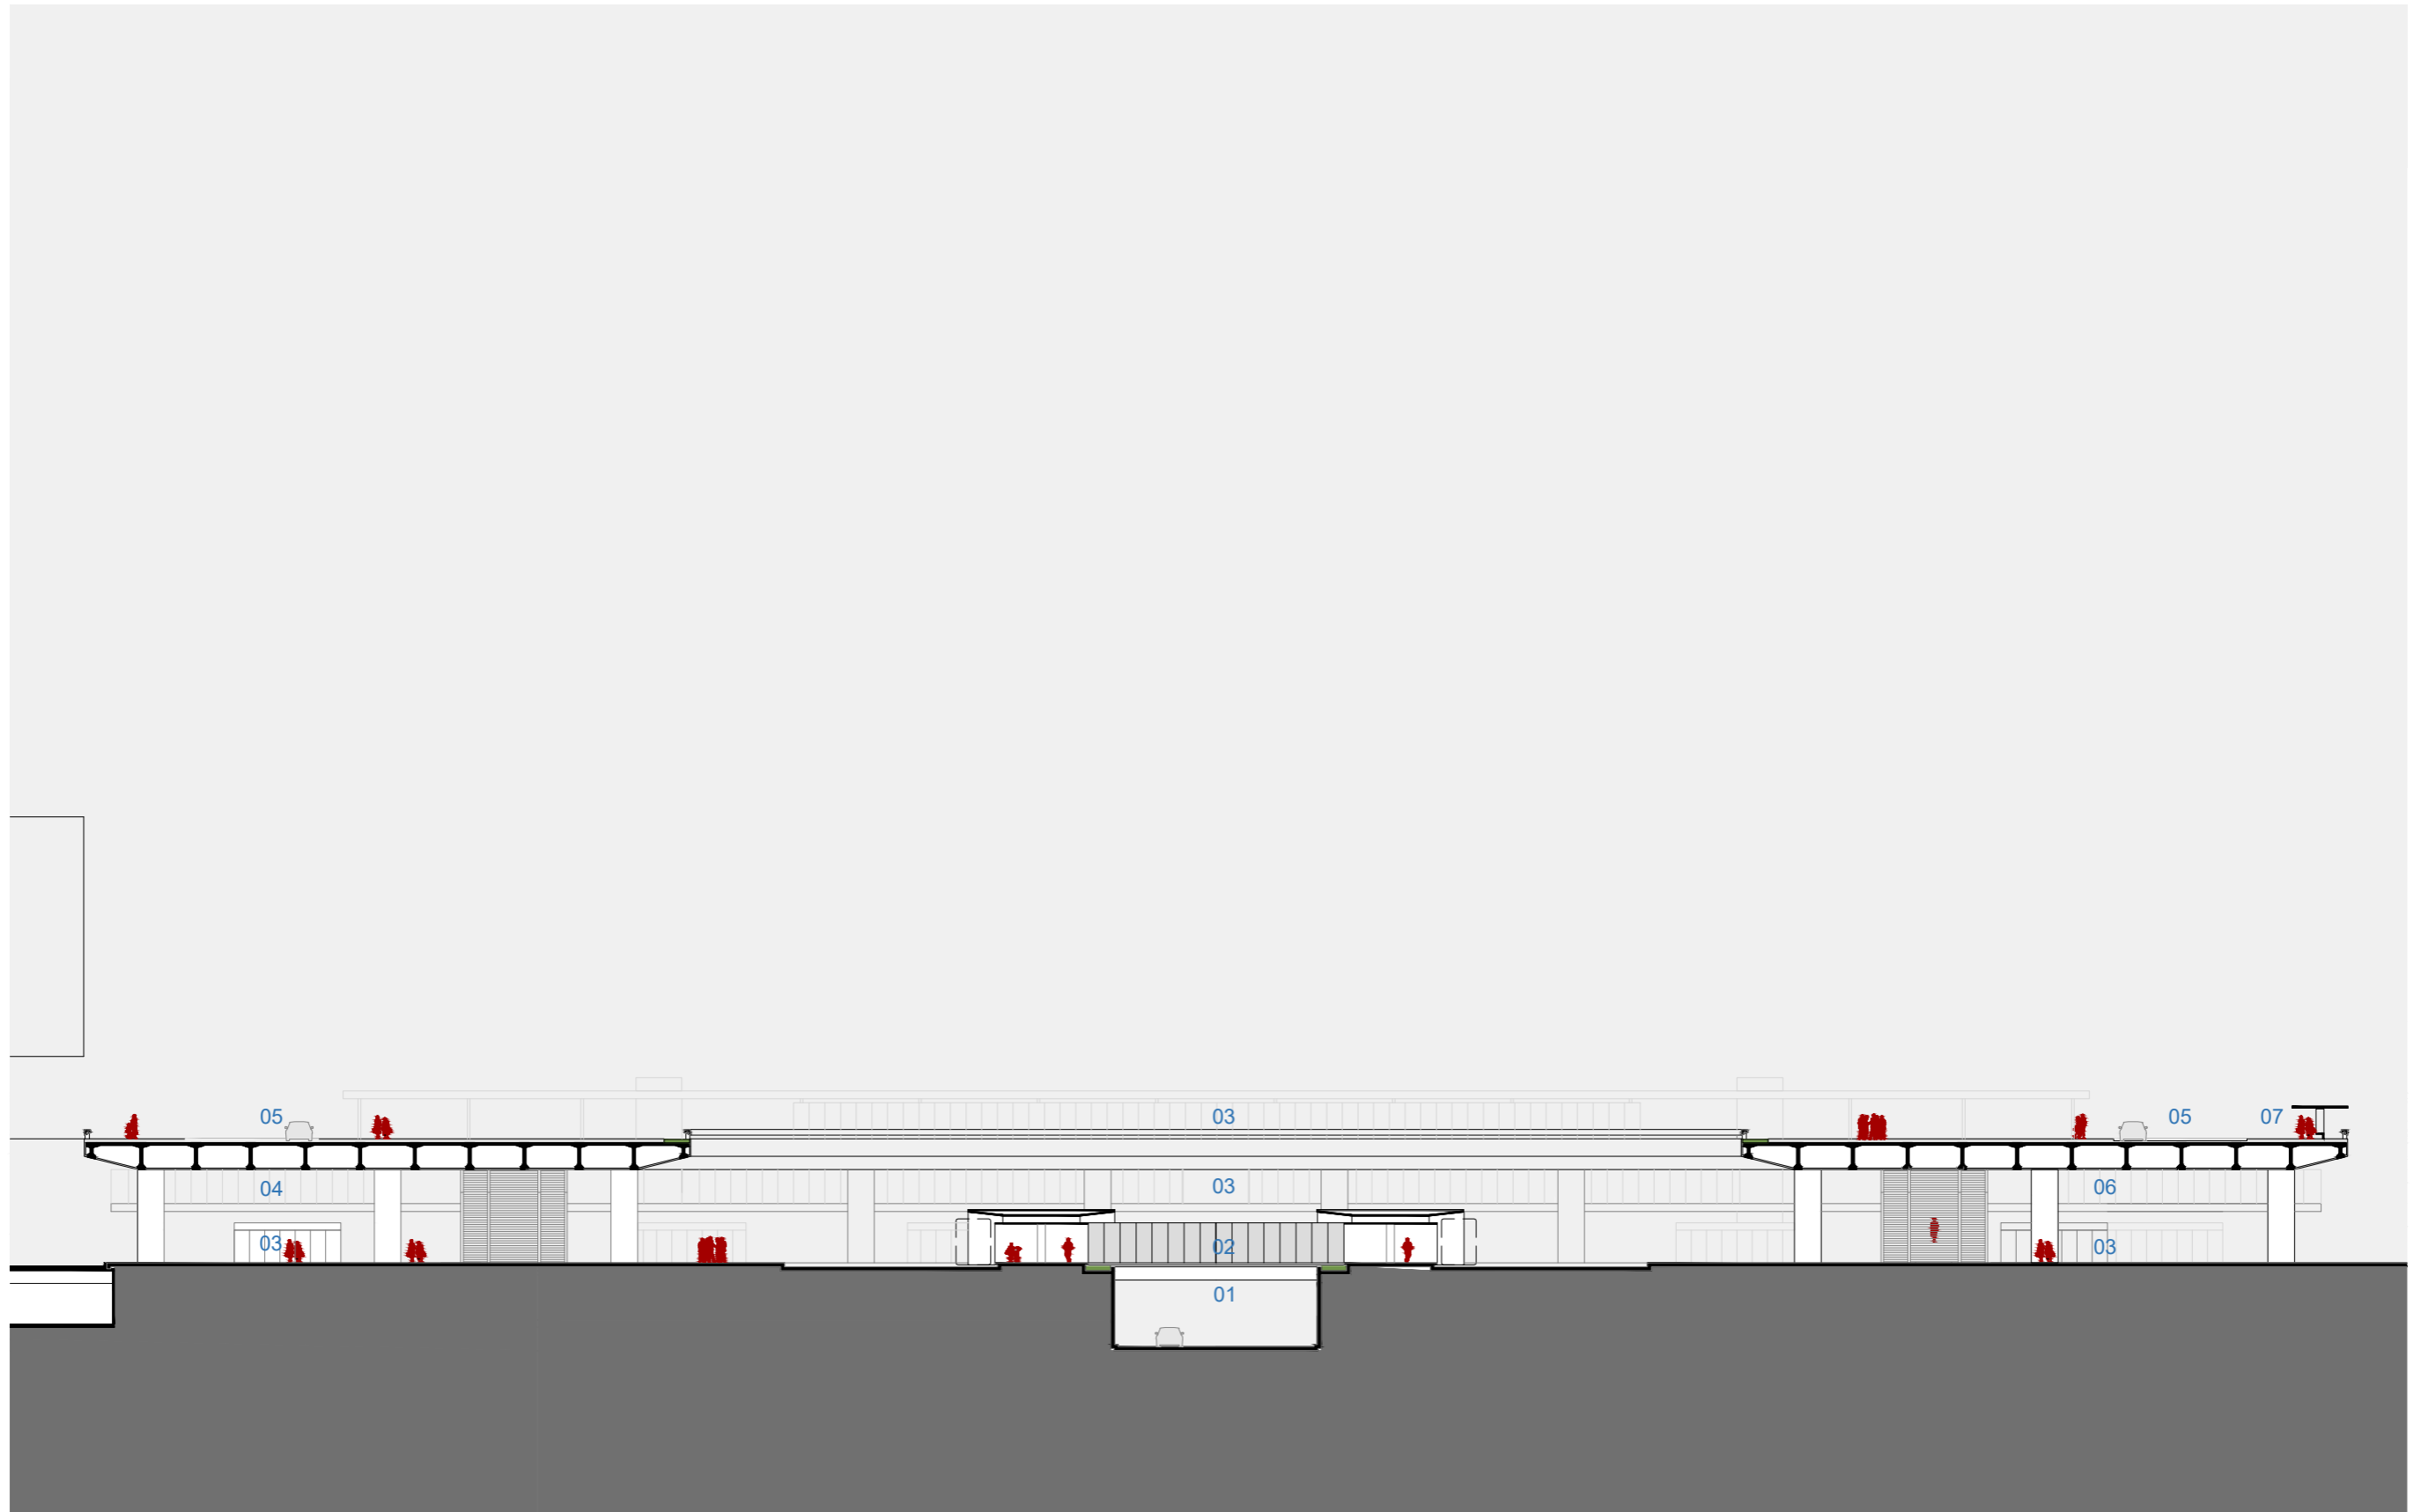


Figura 18. Cenário 01: Corte BB | Escala 1:500



01. buraco do tatu 02. estação do brt 03. áreas comerciais 04. administração 05. rua plataforma superior 06. bancos 07. parada do ônibus

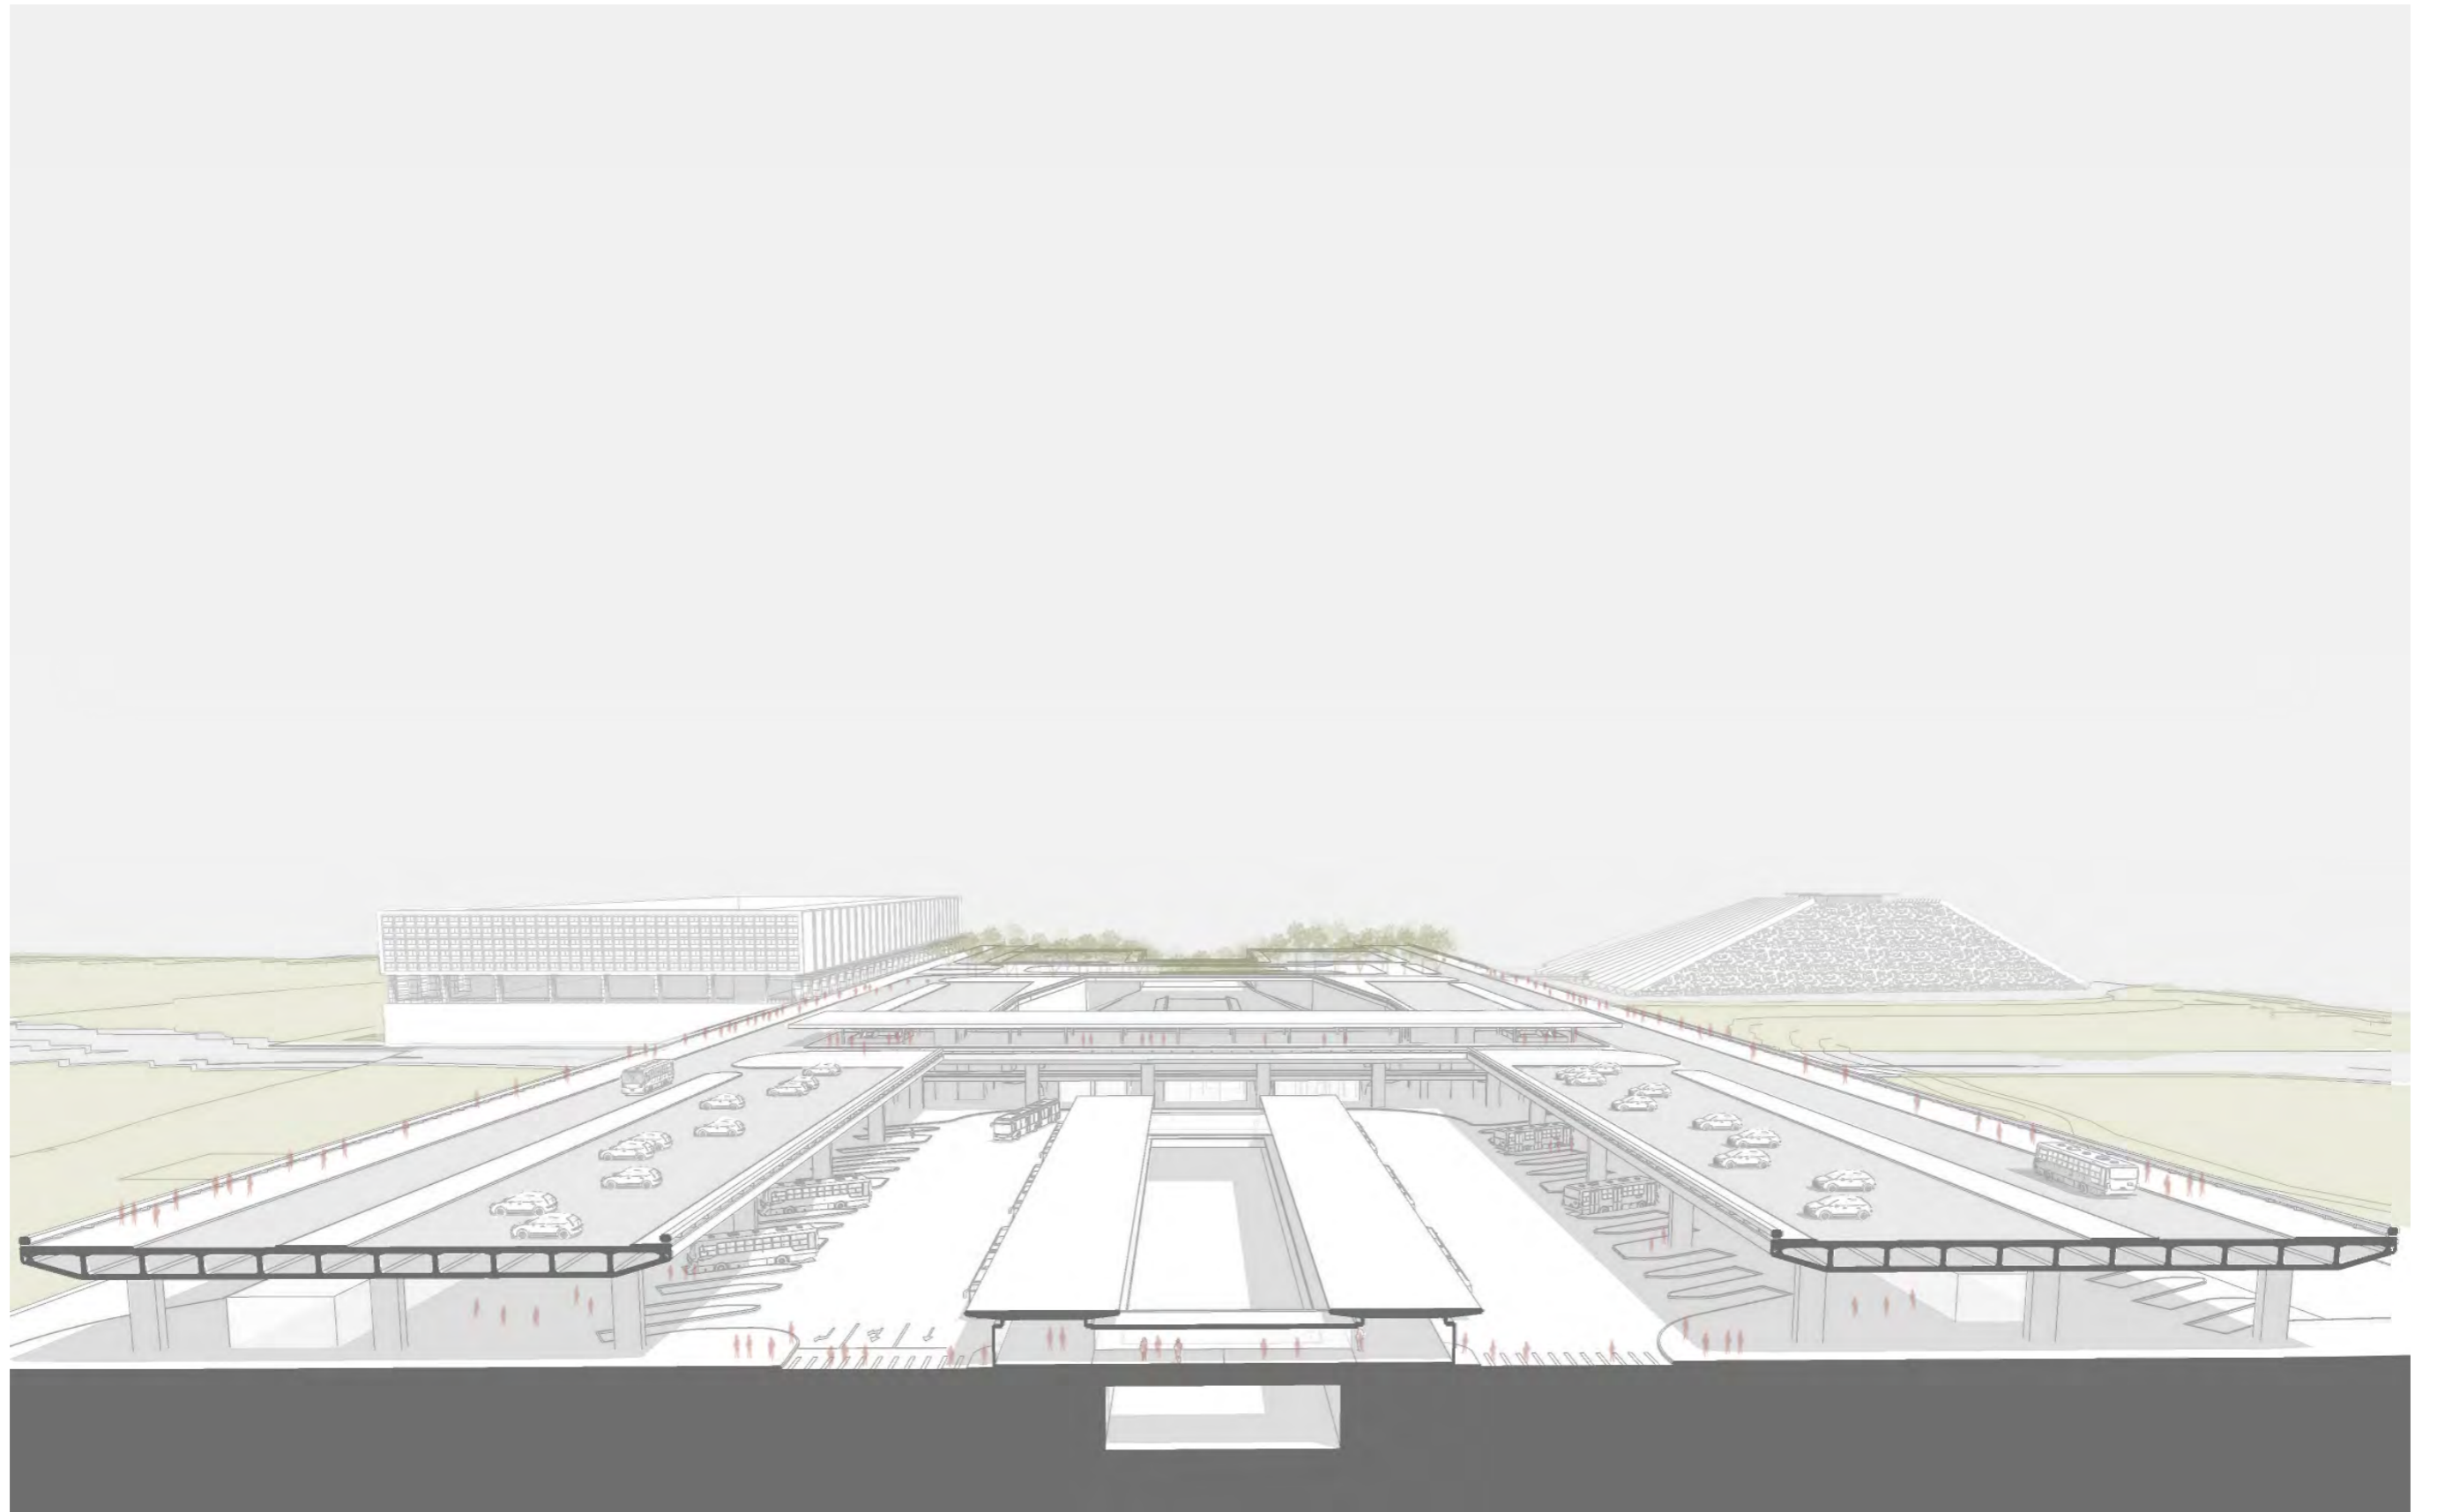


Figura 19. Cenário 01: Corte transversal perspectivado - plataformas originais e estação de BRT

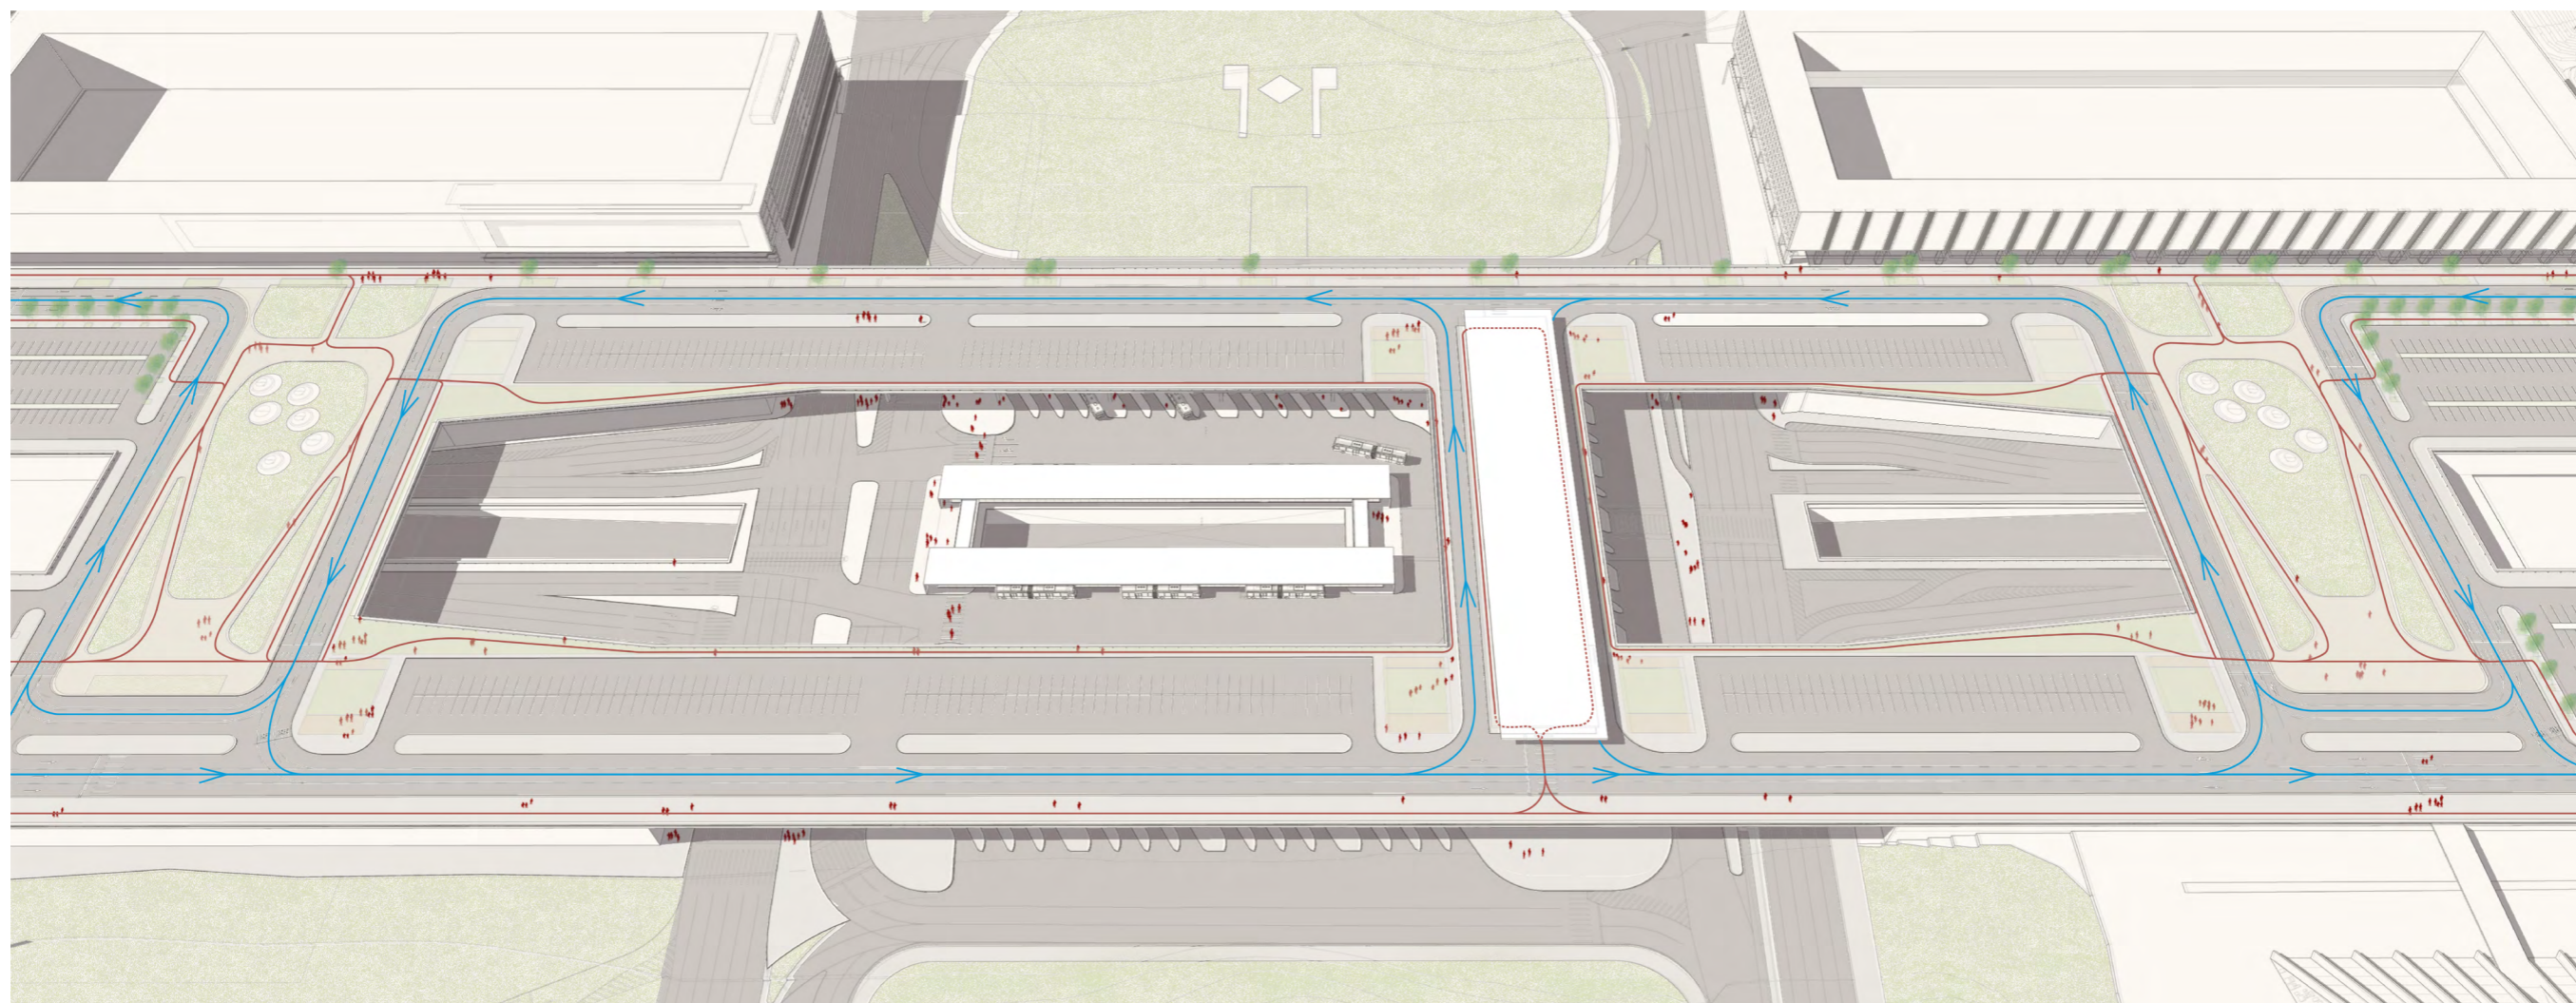


Figura 20. Cenário 01: Esquema de fluxos do nível superior - pedestres em vermelho, veículos em azul

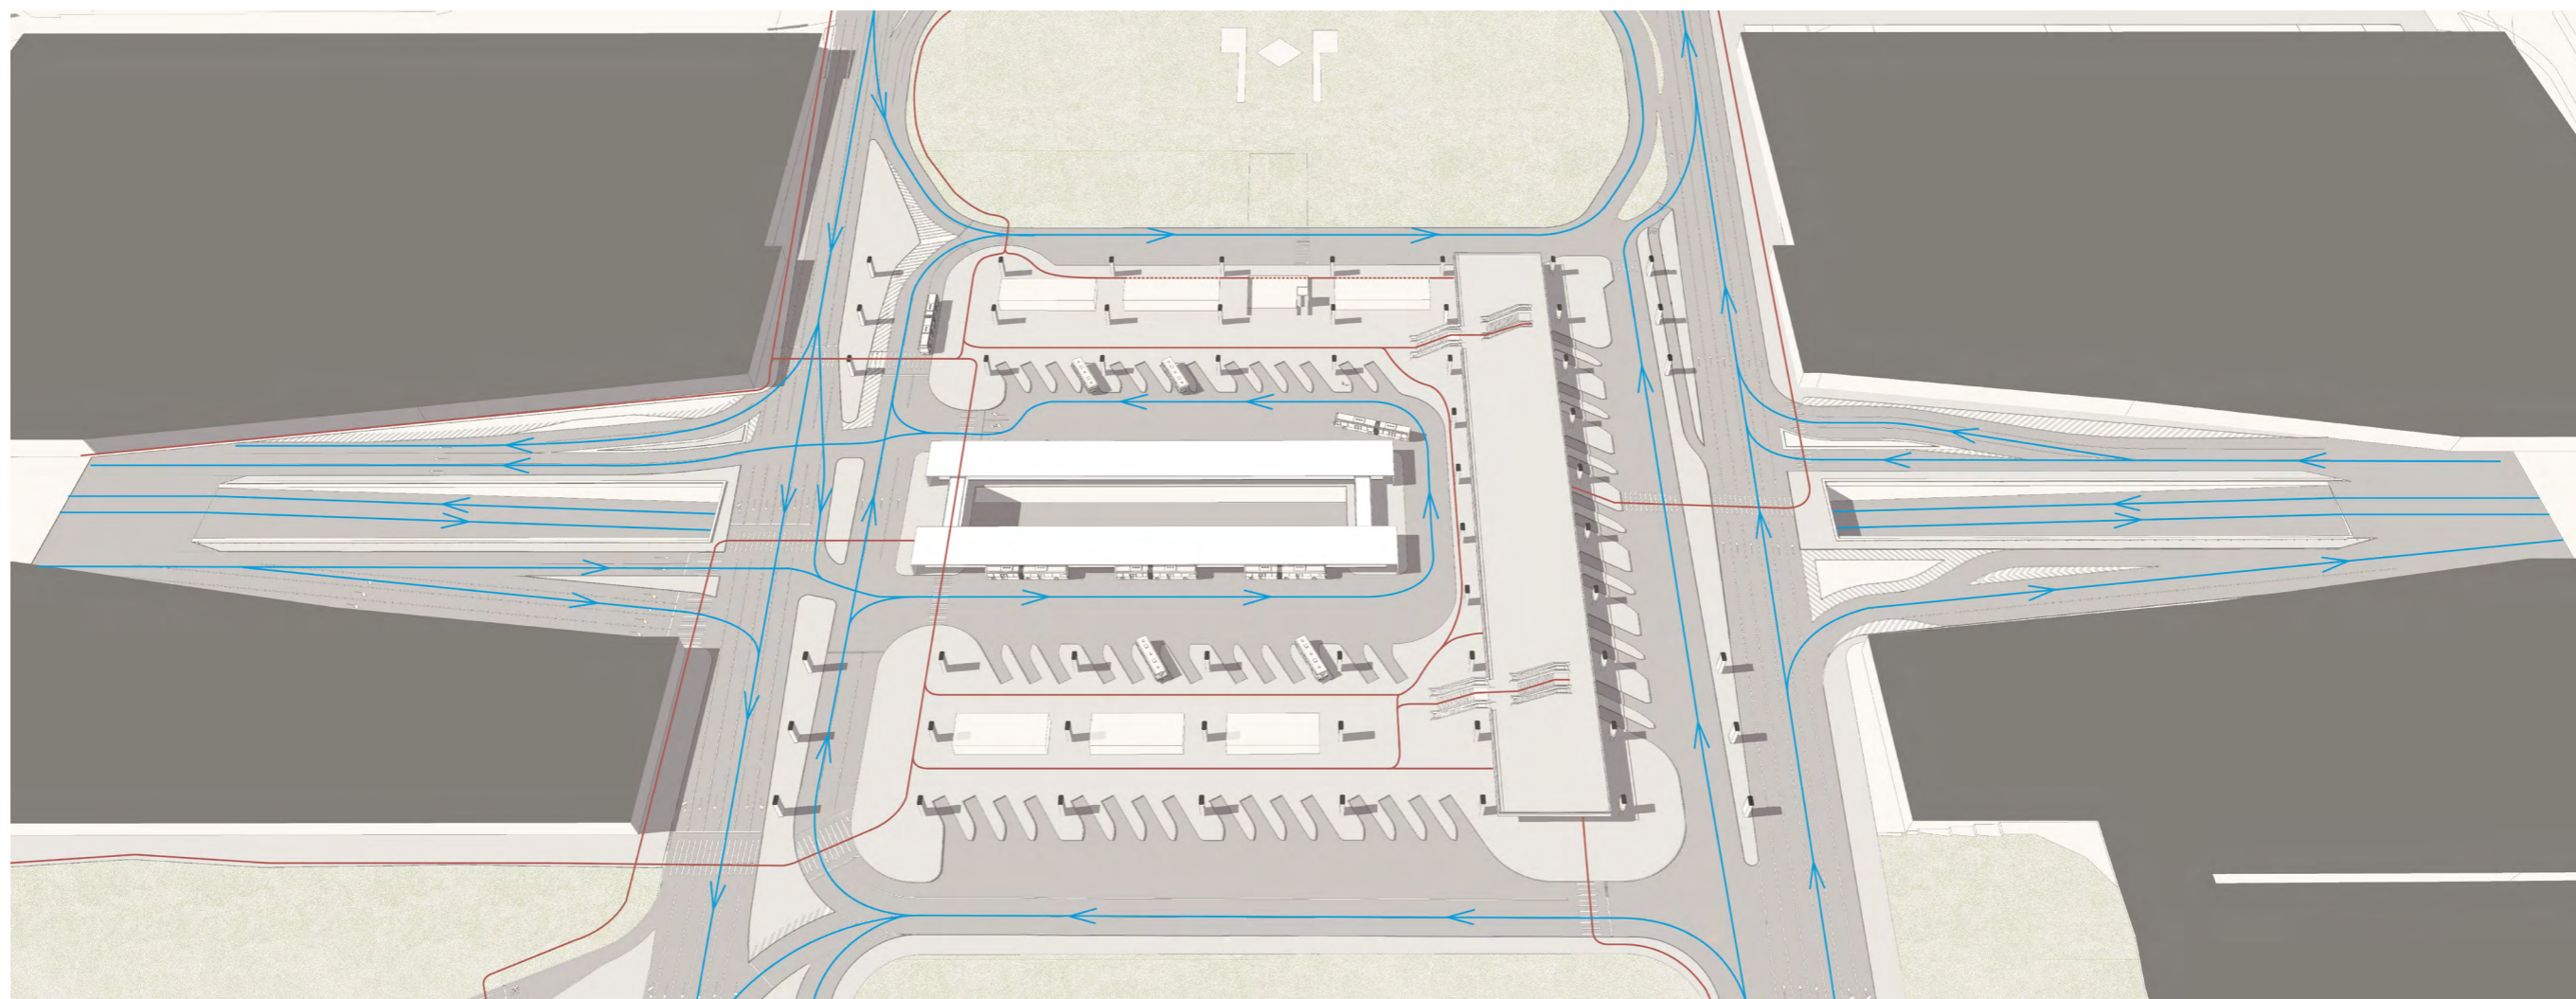


Figura 21. Cenário 01: Esquema de fluxos do nível inferior - pedestres em vermelho, veículos em azul



Figura 22. Cenário 01: Vista aérea do conjunto



Figura 23. Cenário 01 - Antes: Plataforma Superior e buraco do tatu



Figura 24. Cenário 01 - Depois: Plataforma Superior e estação de BRT



Figura 25. Cenário 01: Plataforma Inferior e estação de BRT



Figura 26. Cenário 01 - Antes: Mezanino, lojas e buraco do tatu



Figura 27. Cenário 01 - Depois: Mezanino, lojas e estação de BRT



Figura 28. Cenário 01 - Antes: Plataforma Inferior, lojas e buraco do tatu



Figura 29. Cenário 01 - Depois: Plataforma Inferior, lojas e estação de BRT



Figura 30. Cenário 01: Acesso em nível à estação de BRT



Figura 31. Cenário 01: Vista interna da estação de BRT

Cenário 02

B

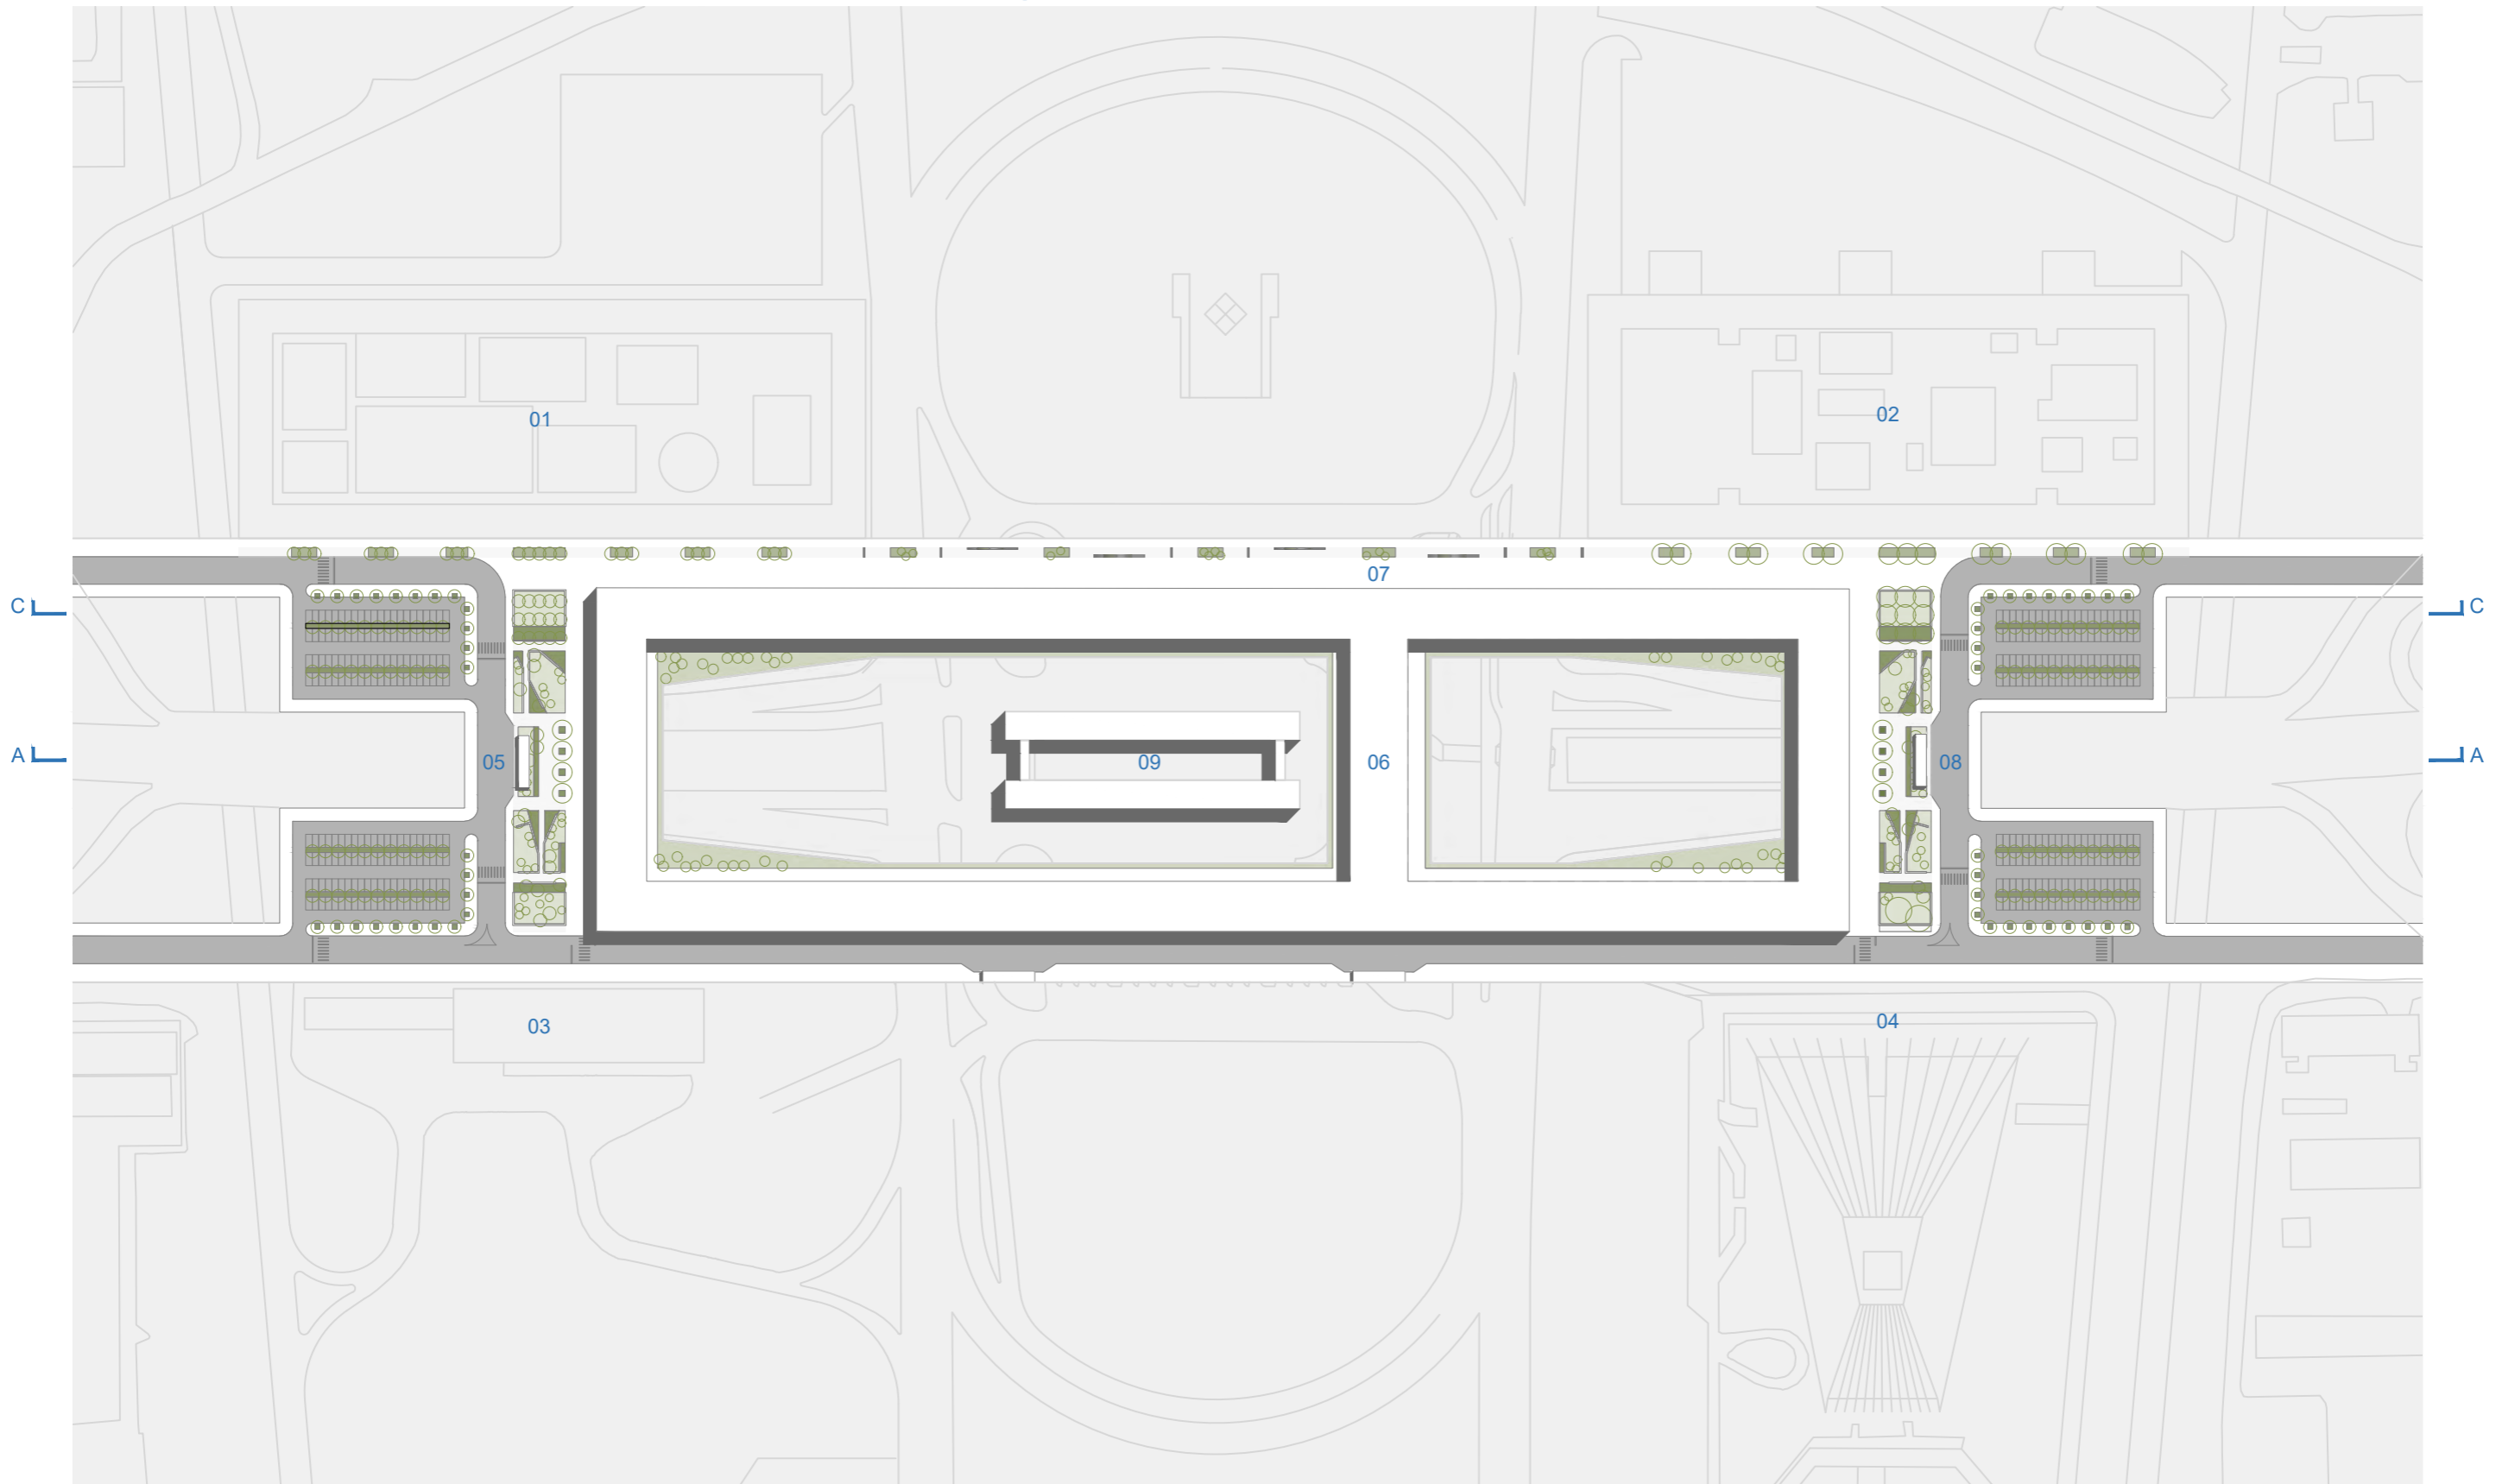


Figura 32. Cenário 02: Planta Baixa Nível Cobertura | Escala 1:2500



01. conic 02. conjunto nacional 03. touring 04. teatro nacional 05. praça sul 06. cobertura marquise plataforma superior 07. calçadão 08. praça norte 09. estação do brt

B

trecho A
folha 21

trecho D
folha 21

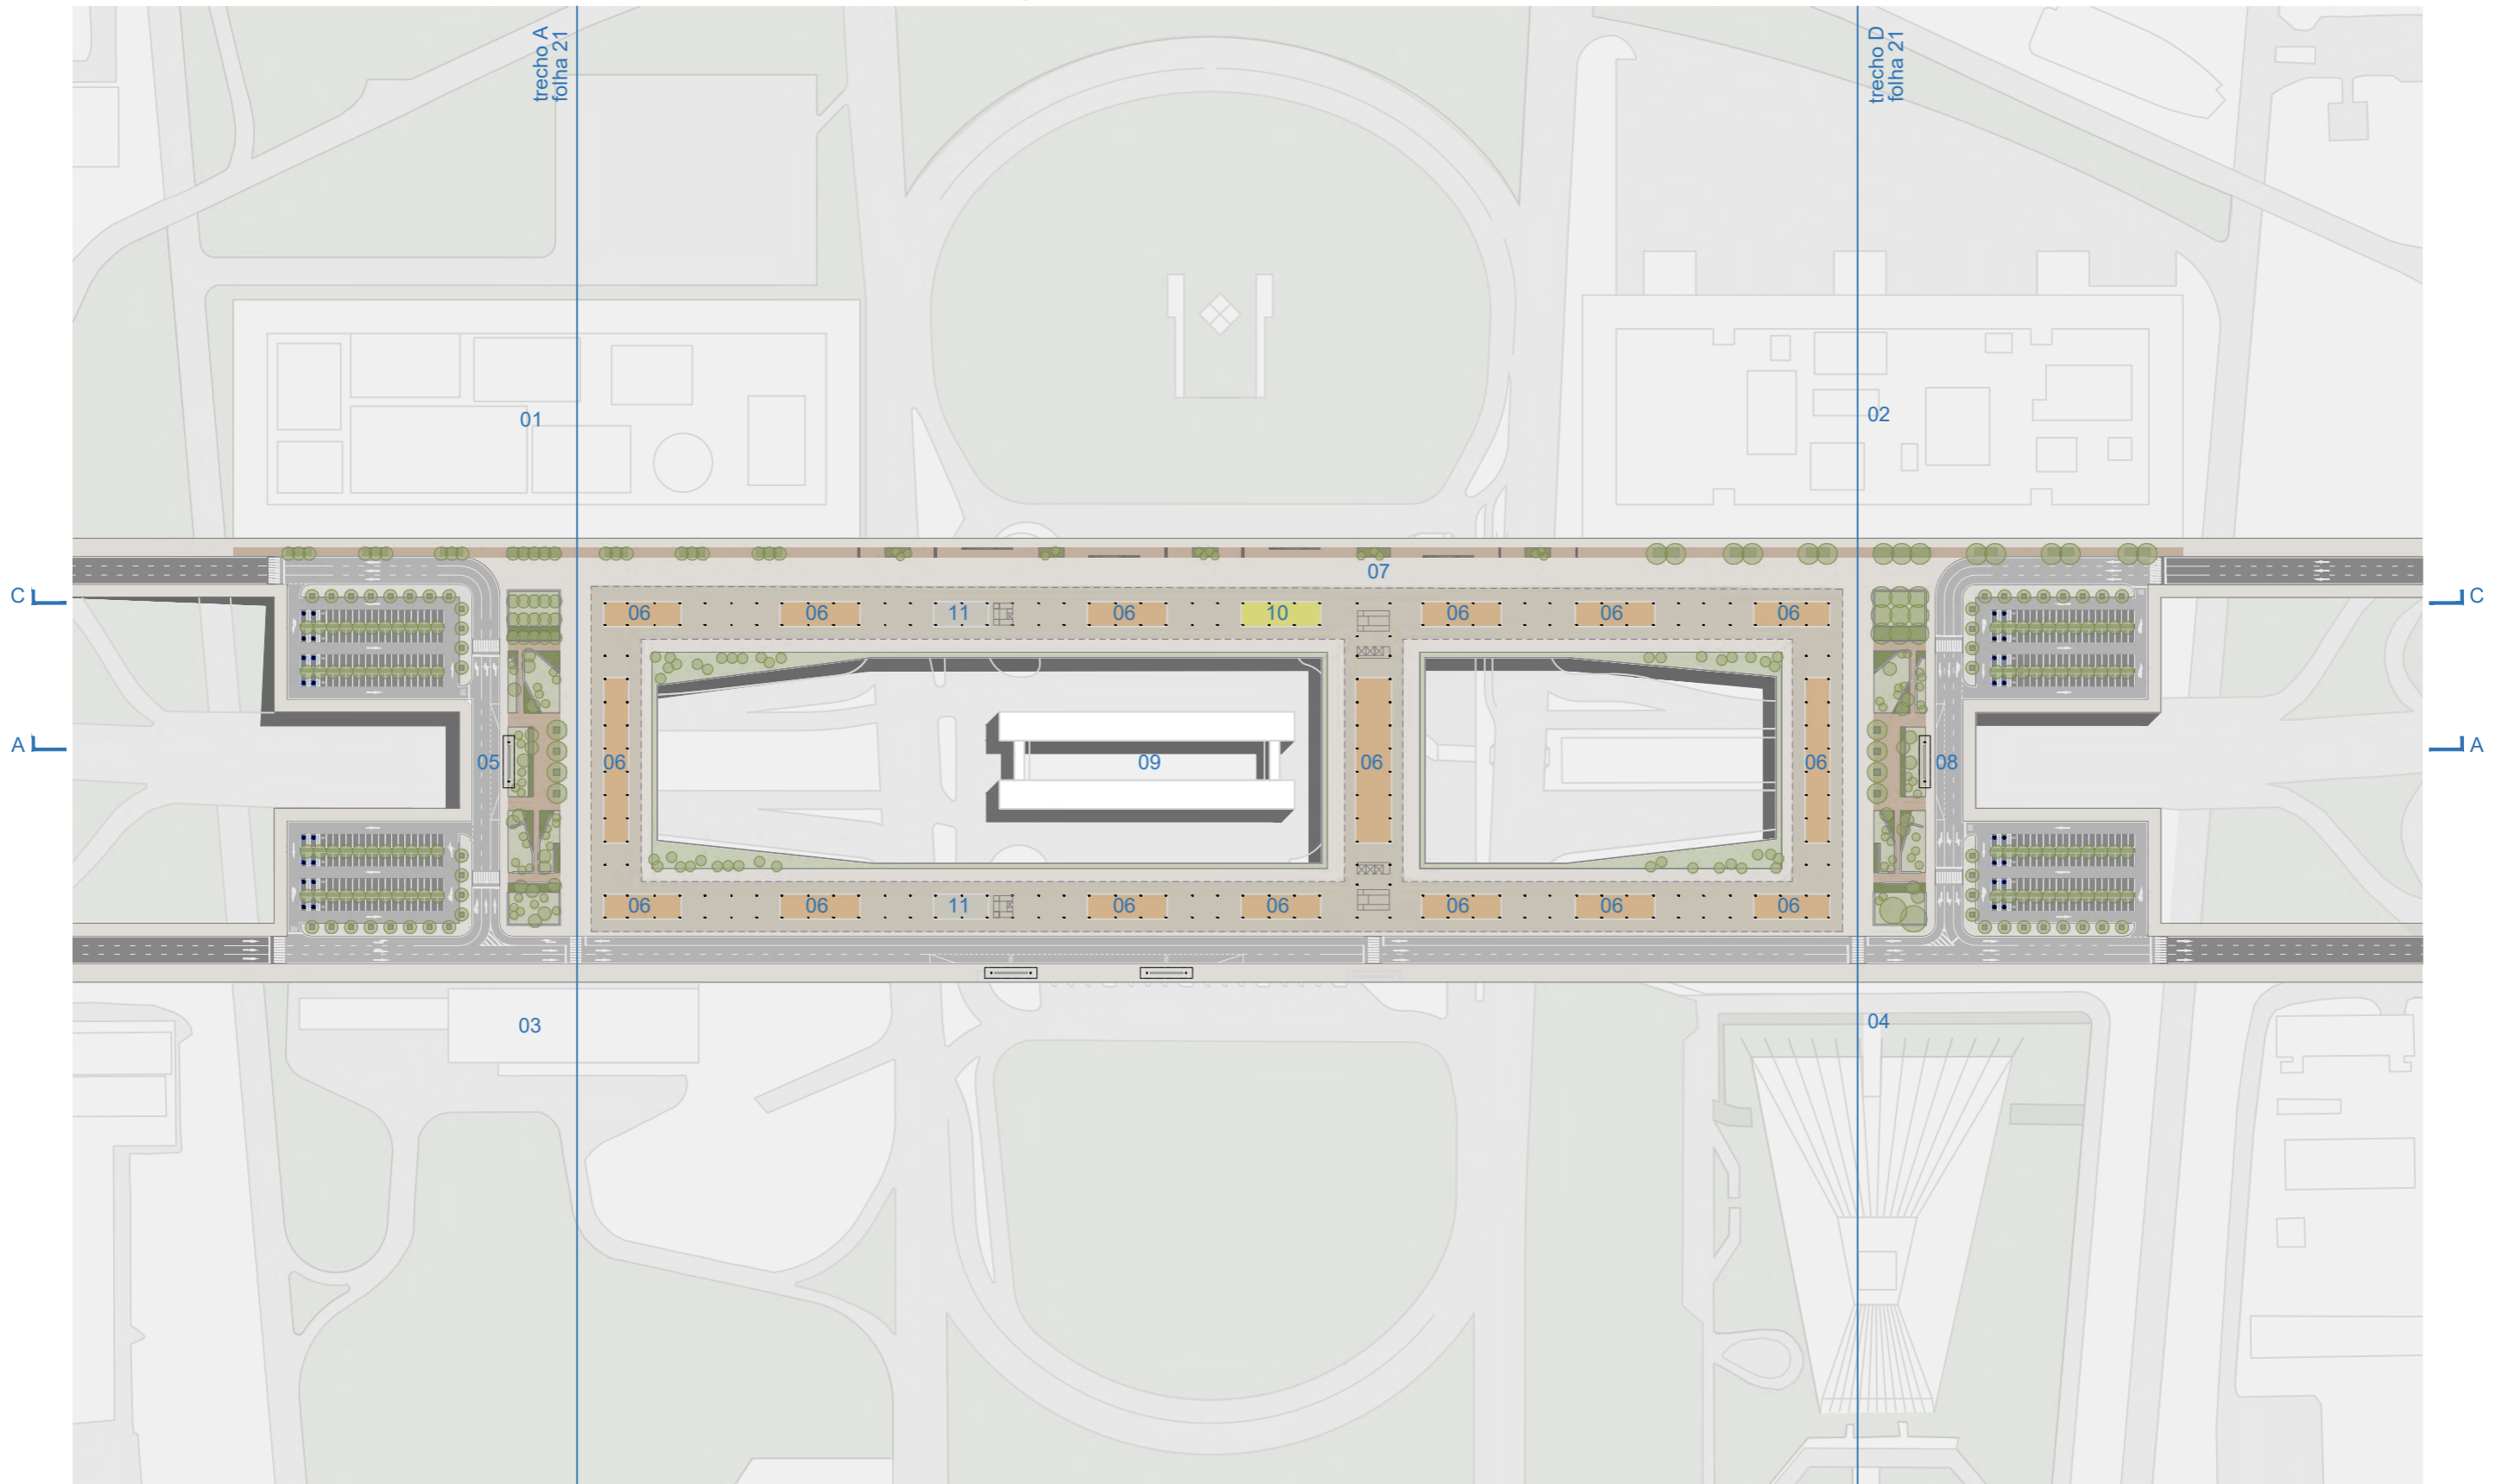


Figura 33. Cenário 02: Planta Baixa Nível Superior | Escala 1:2500



01. conic 02. conjunto nacional 03. touring 04. teatro nacional 05. praça sul 06. áreas comerciais 07. calçada 08. praça norte 09. estação do brt 10. espaço de atendimento ao público 11. sanitários/área técnica

B

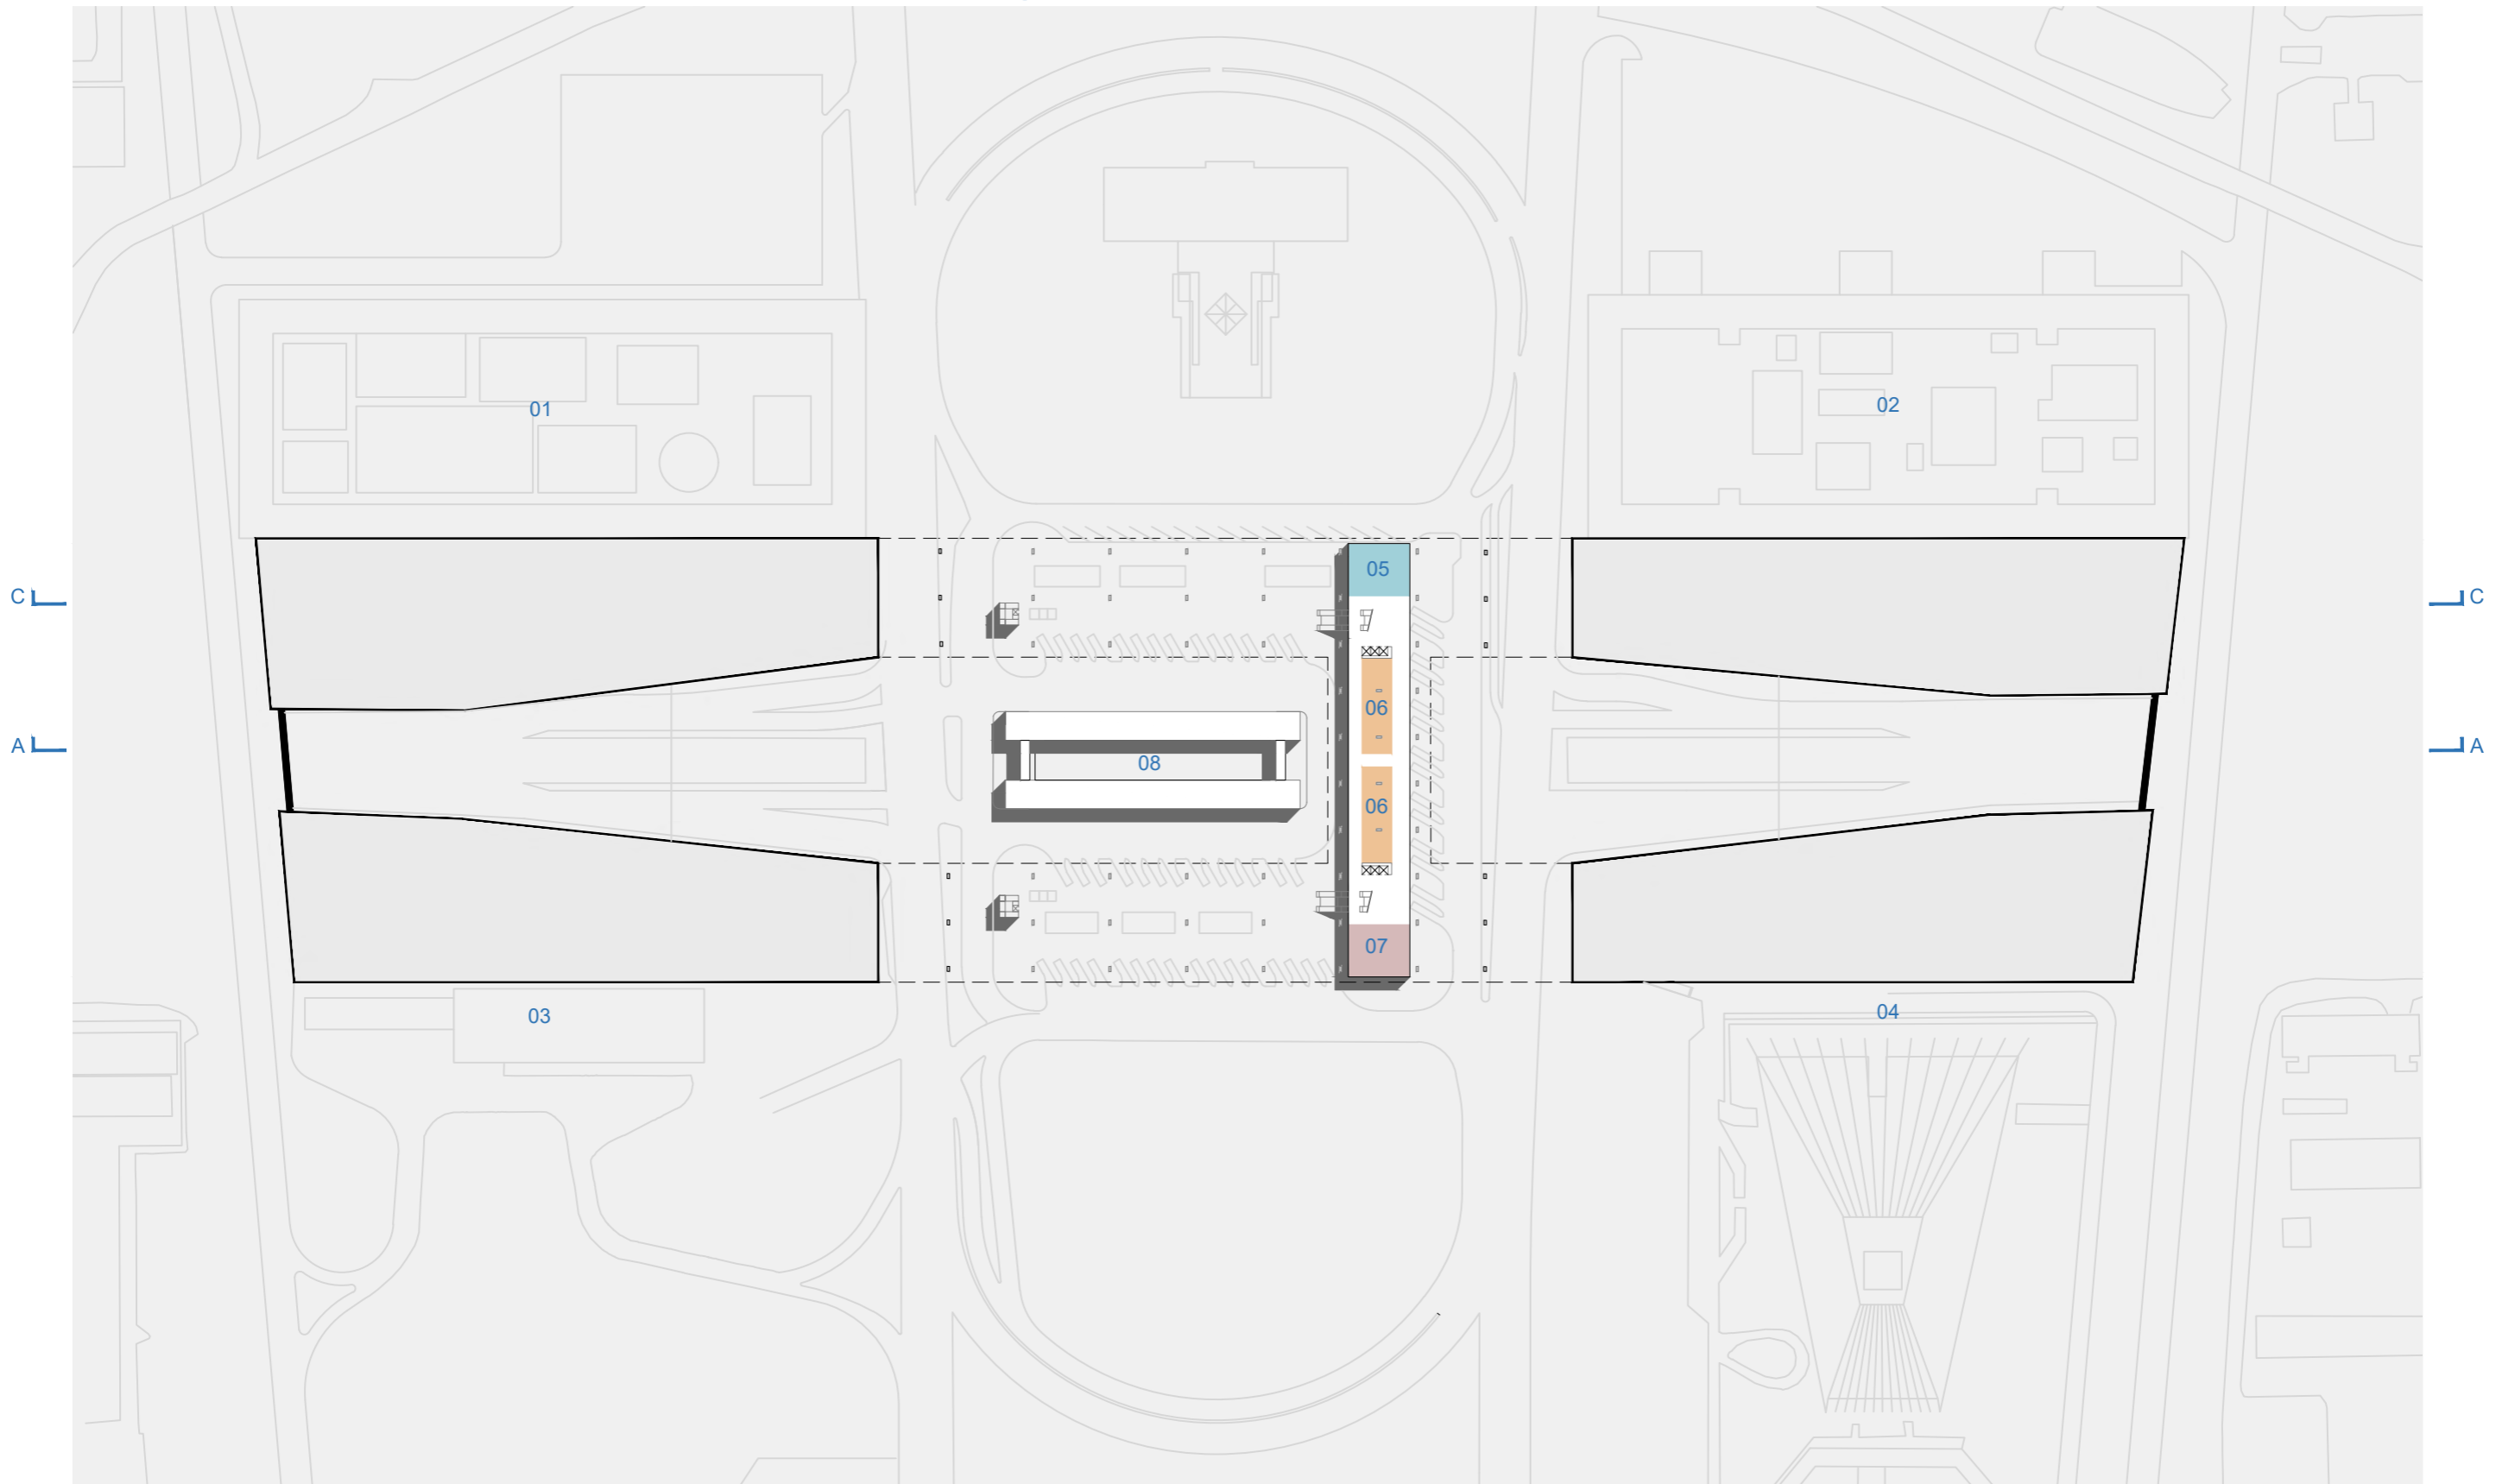


Figura 34. Cenário 02: Planta Baixa Nível Mezanino | Escala 1:2500



01. conic 02. conjunto nacional 03. touring 04. teatro nacional 05. administração 06. áreas comerciais 07. bancos 08. estação do brt

B

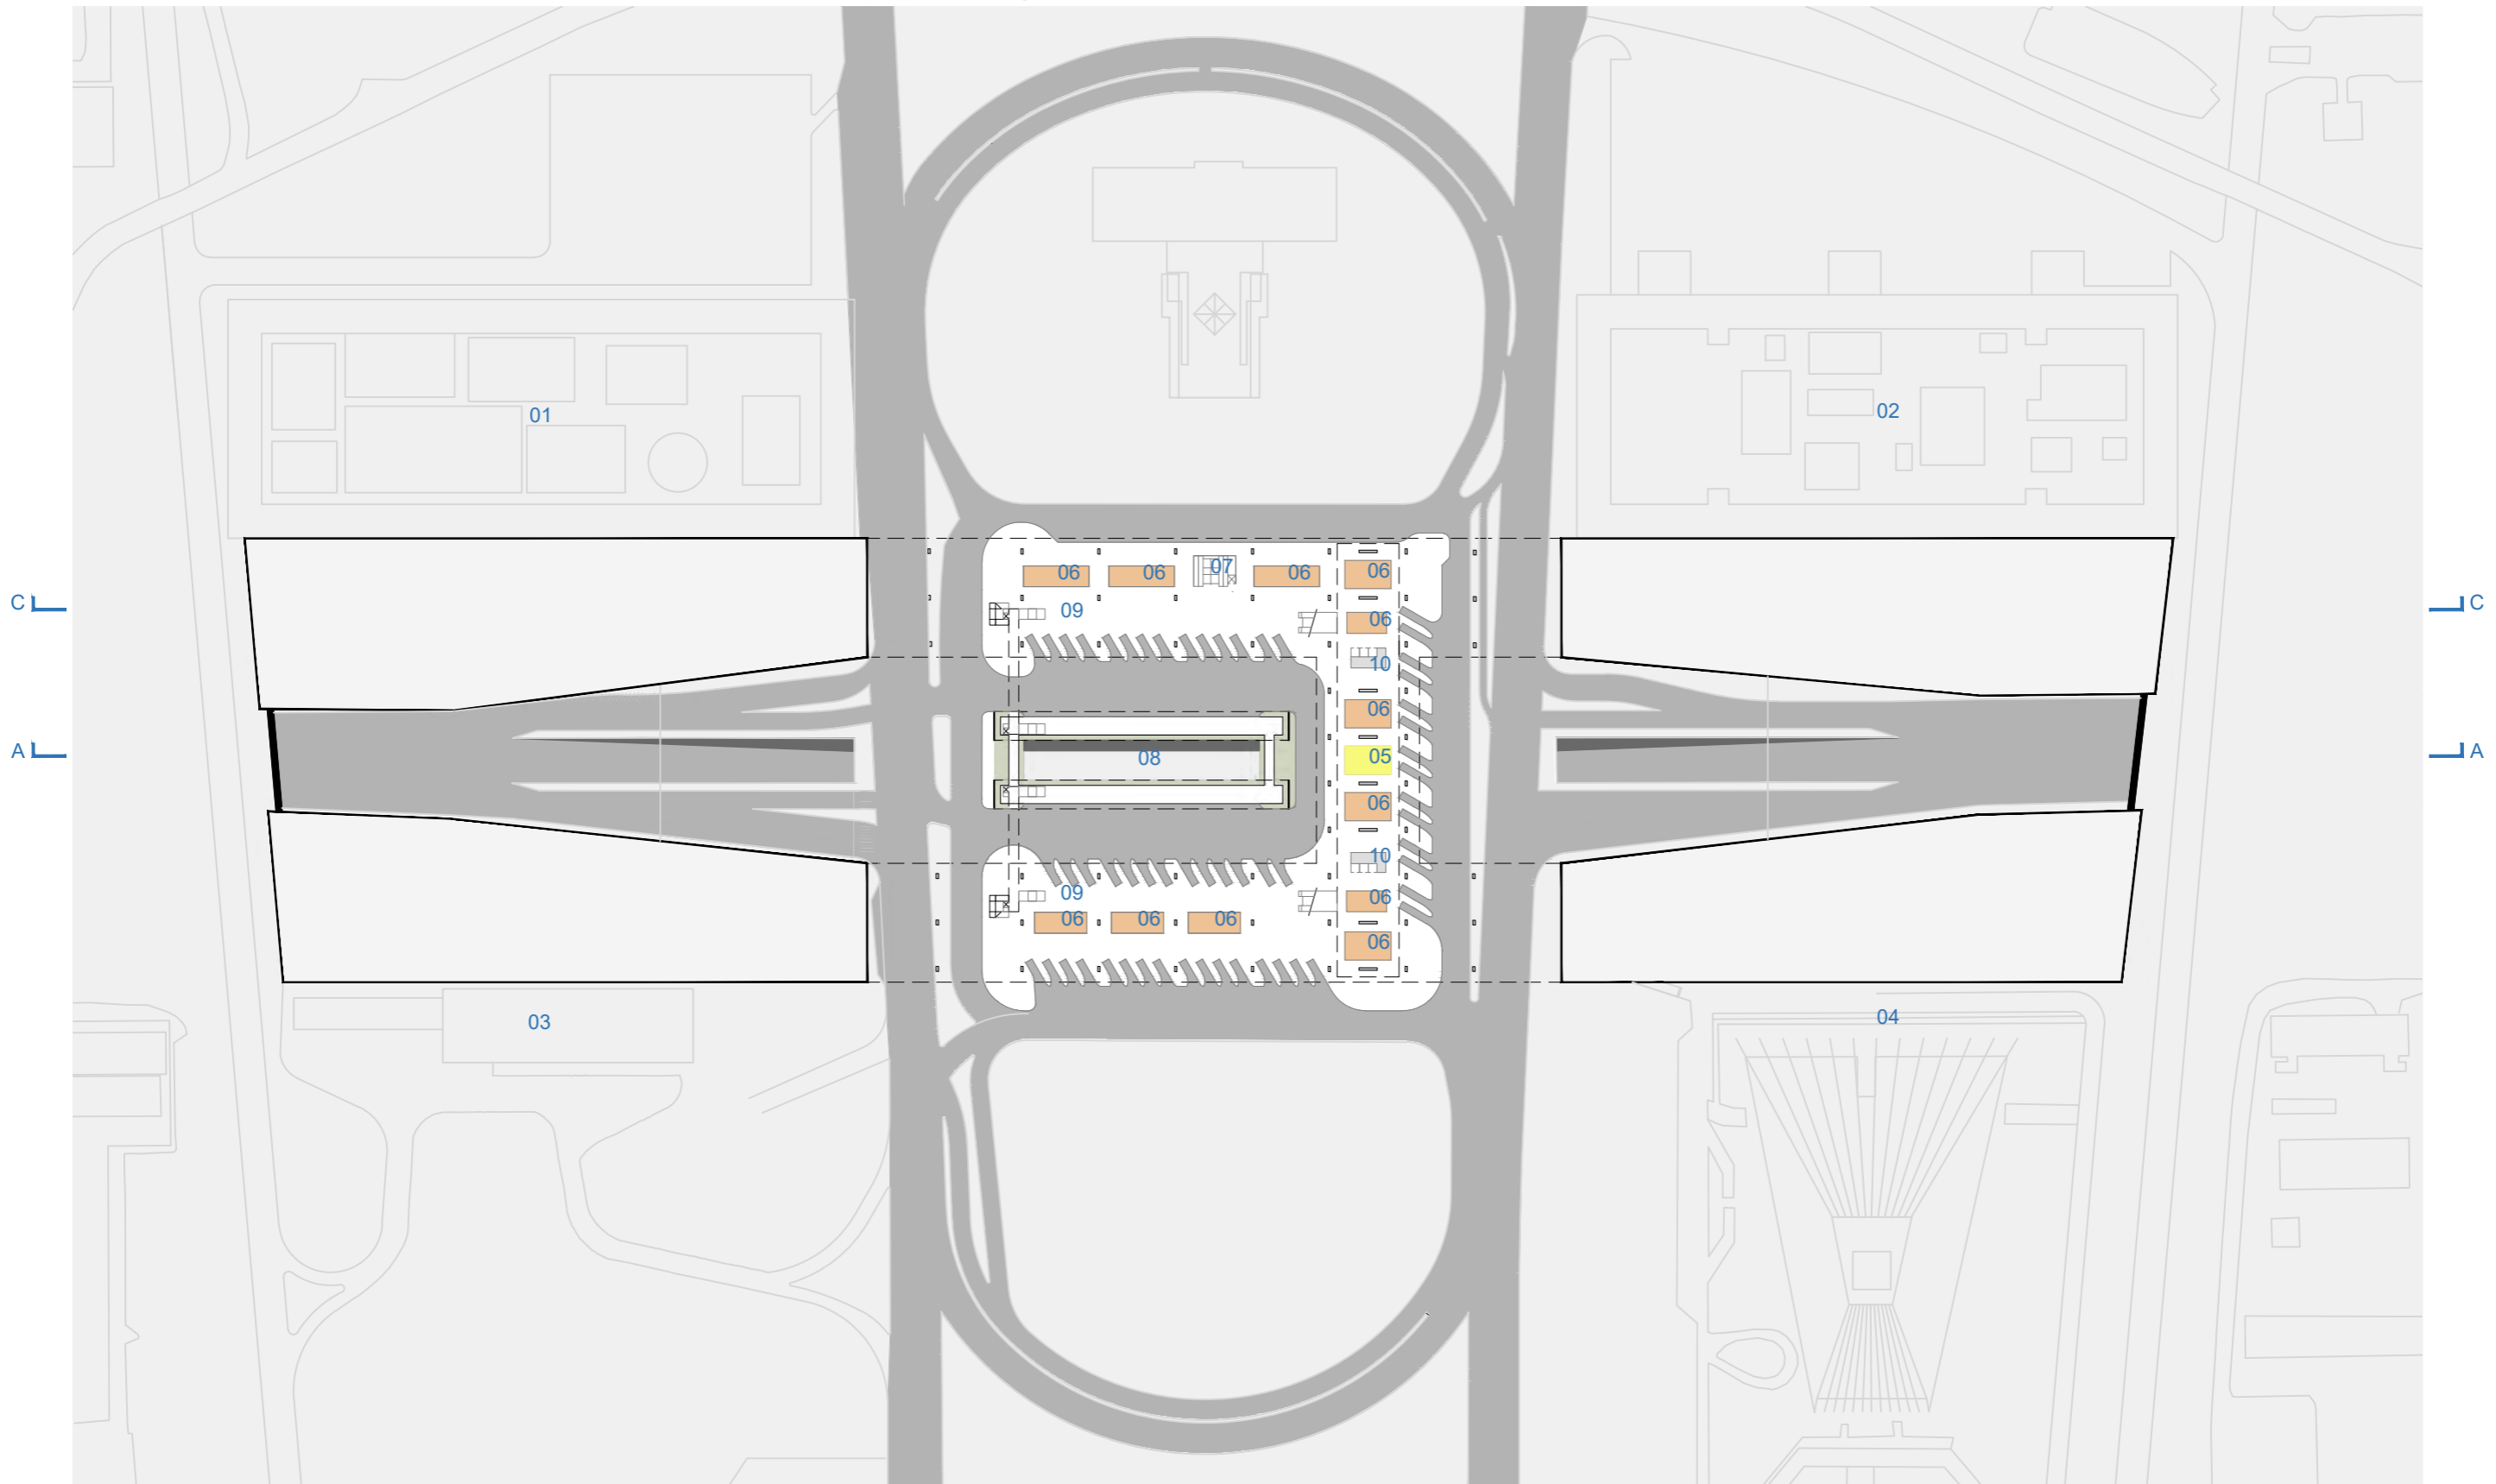


Figura 35. Cenário 02: Planta Baixa Nível Inferior | Escala 1:2500



01. conic 02. conjunto nacional 03. touring 04. teatro nacional 05. espaço de atendimento ao público 06. áreas comerciais 07. acesso ao metrô 08. estação do brt 09. acesso ao brt e a plataforma superior 10. sanitários/área técnica

B

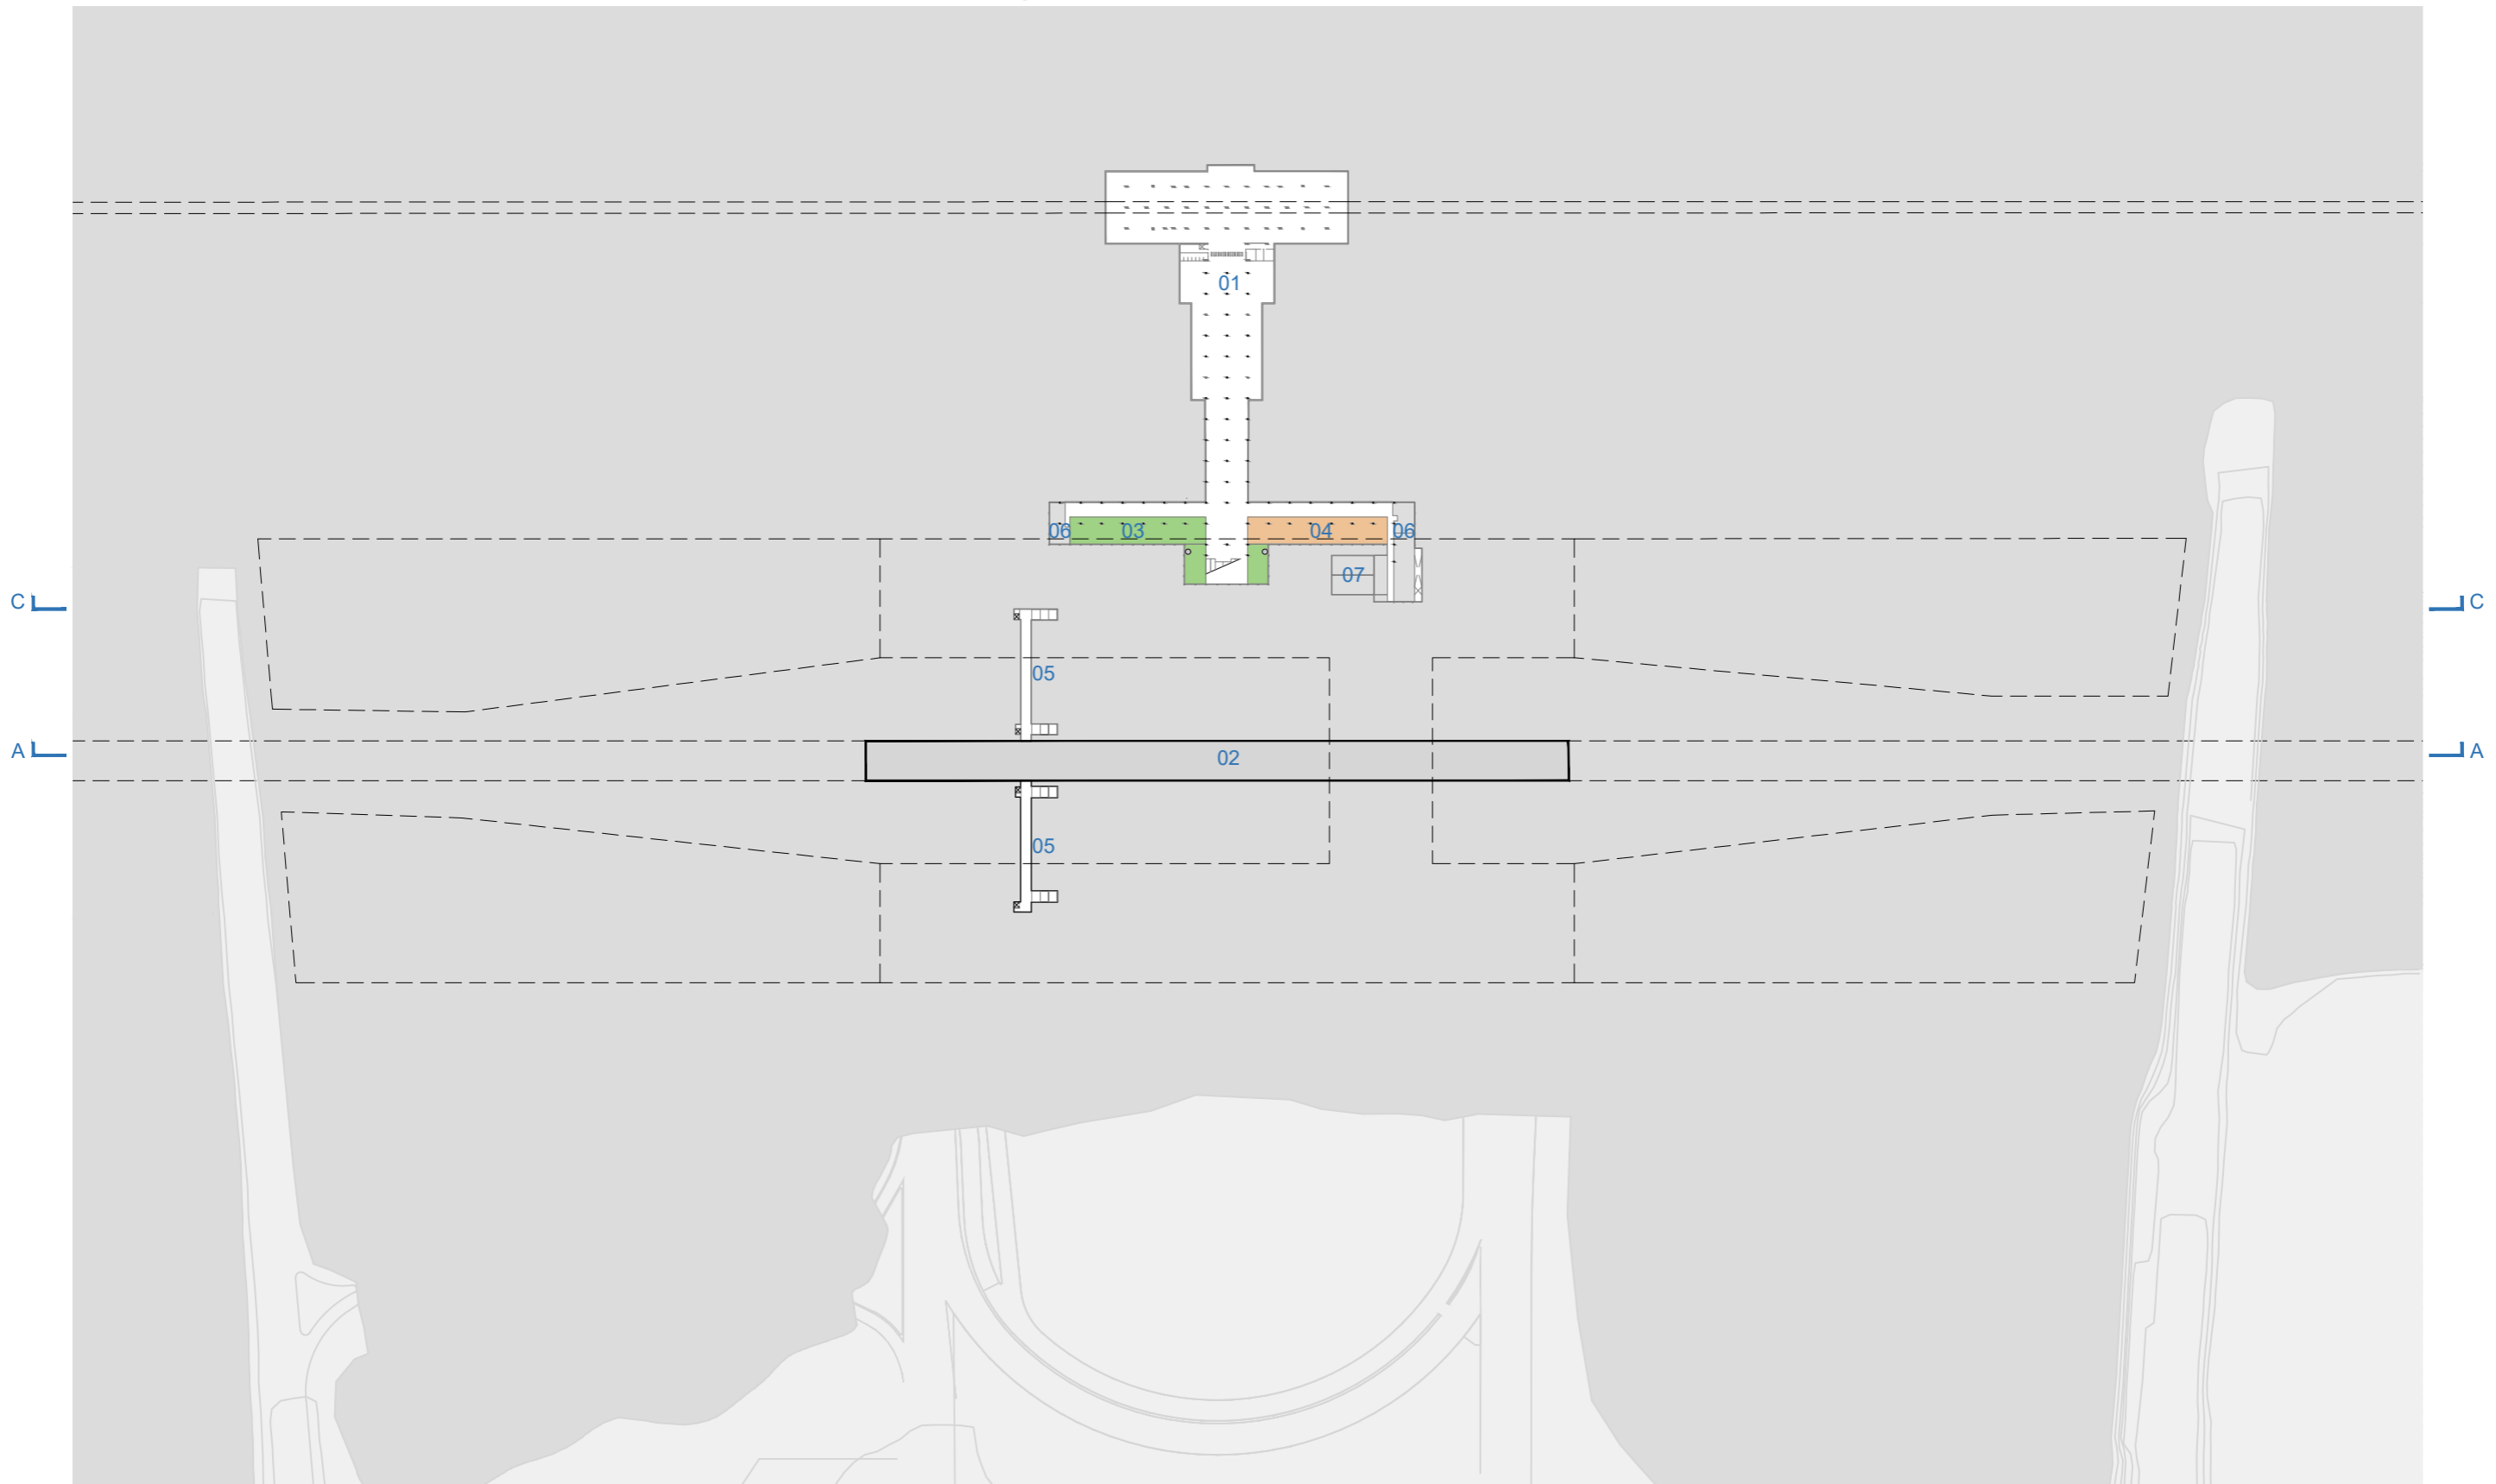


Figura 36. Cenário 02: Planta Baixa Nível Subsolo | Escala 1:2500



01. metrô 02. buraco do tatu 03. escritório das companhias de ônibus 04. áreas comerciais 05. acesso subterrâneo ao brt 06. sanitários/área técnica 07. reservatórios inferiores

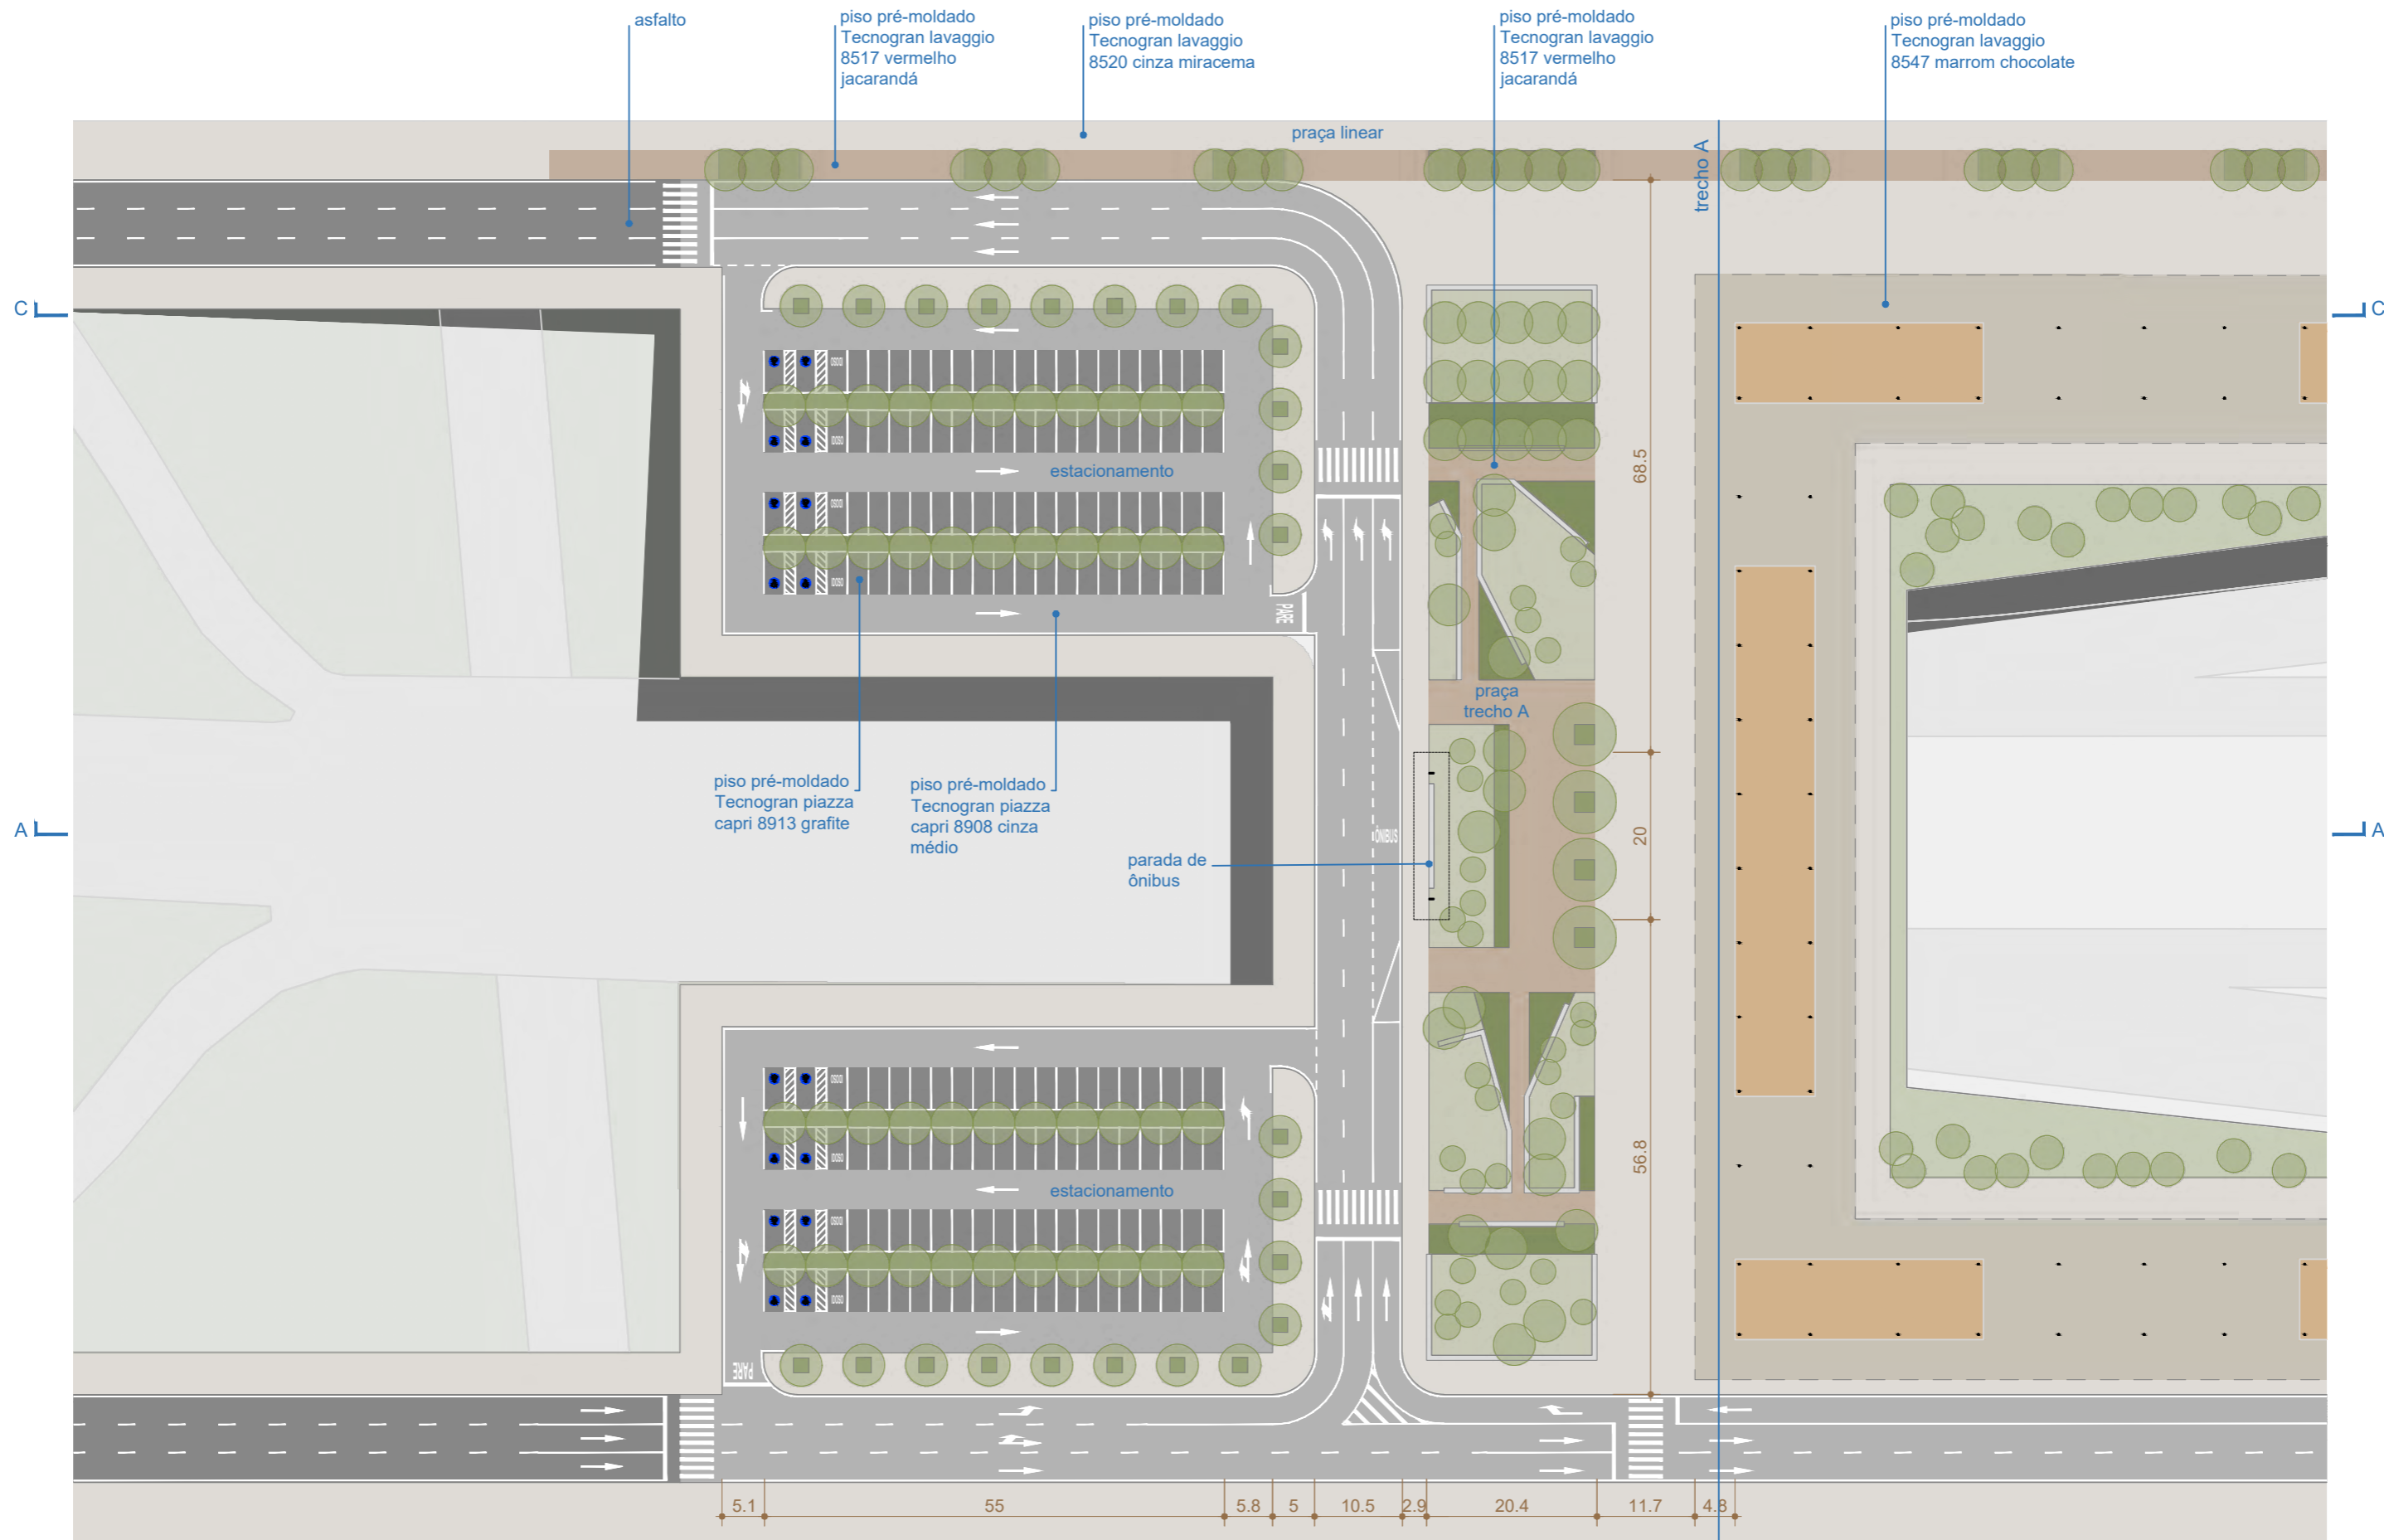


Figura 37. Cenário 02: Ampliação Nível Superior Trecho A | Escala 1:750



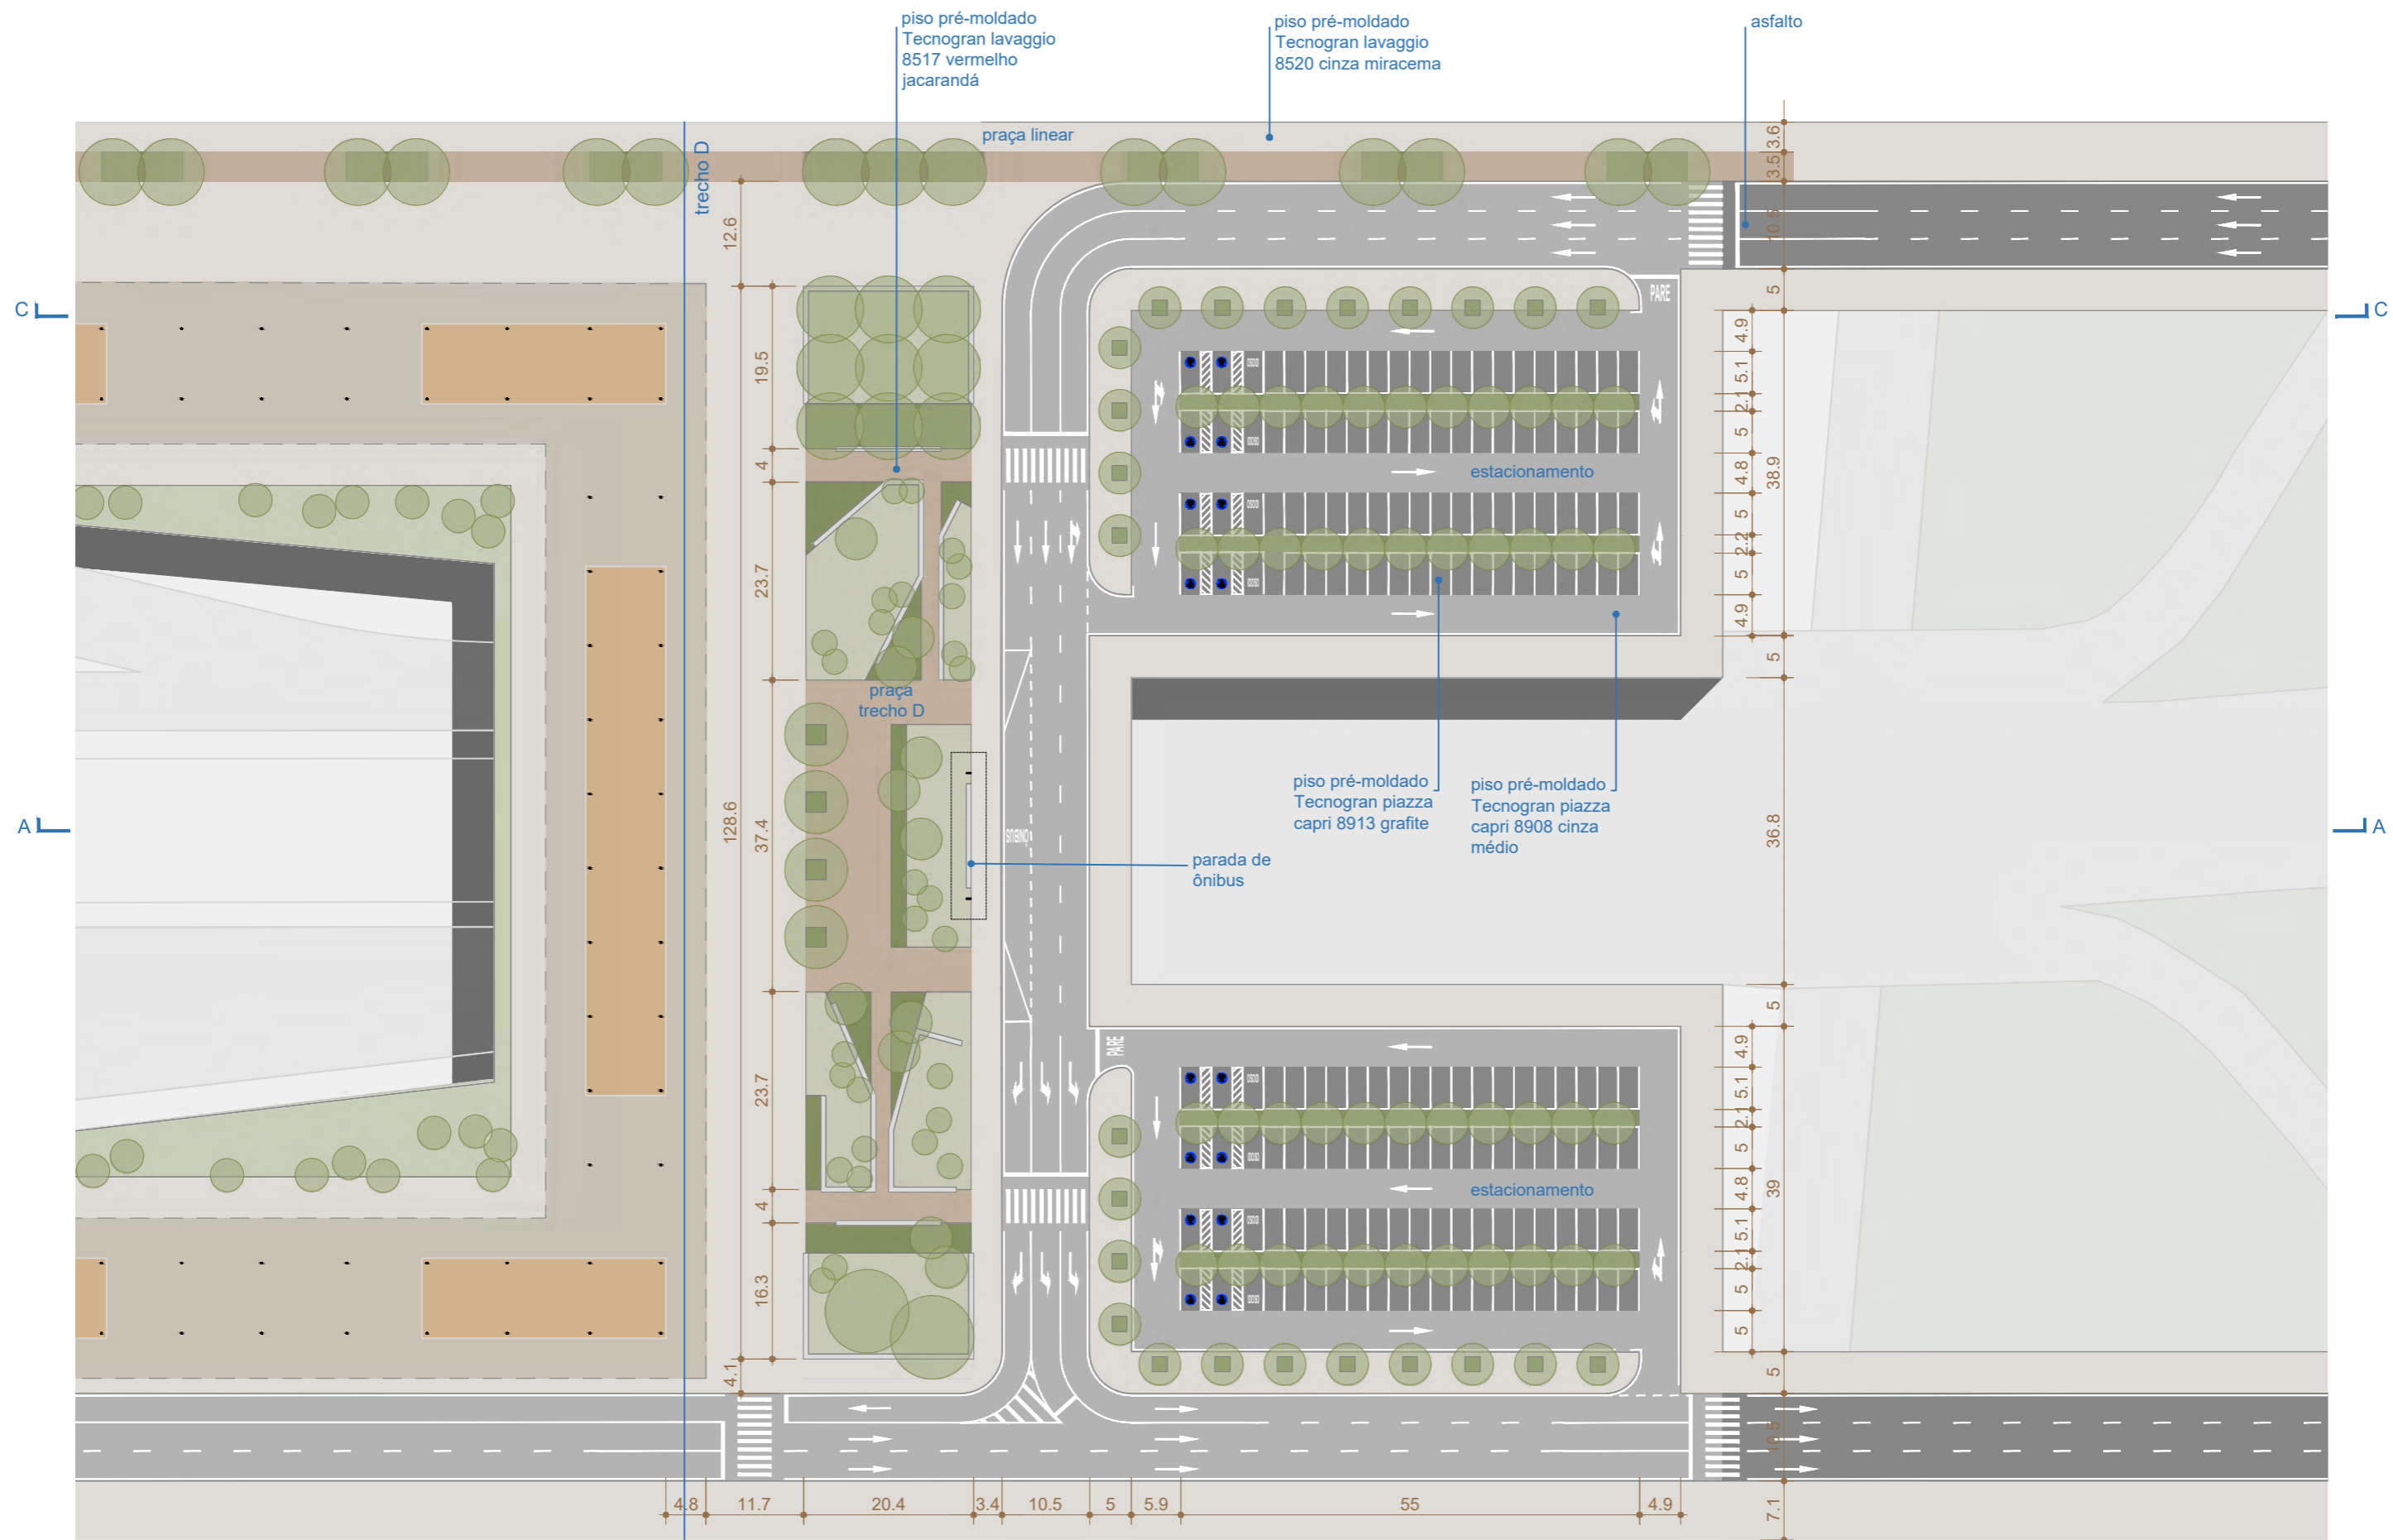


Figura 38. Cenário 02: Ampliação Nível Superior Trecho D | Escala 1:750



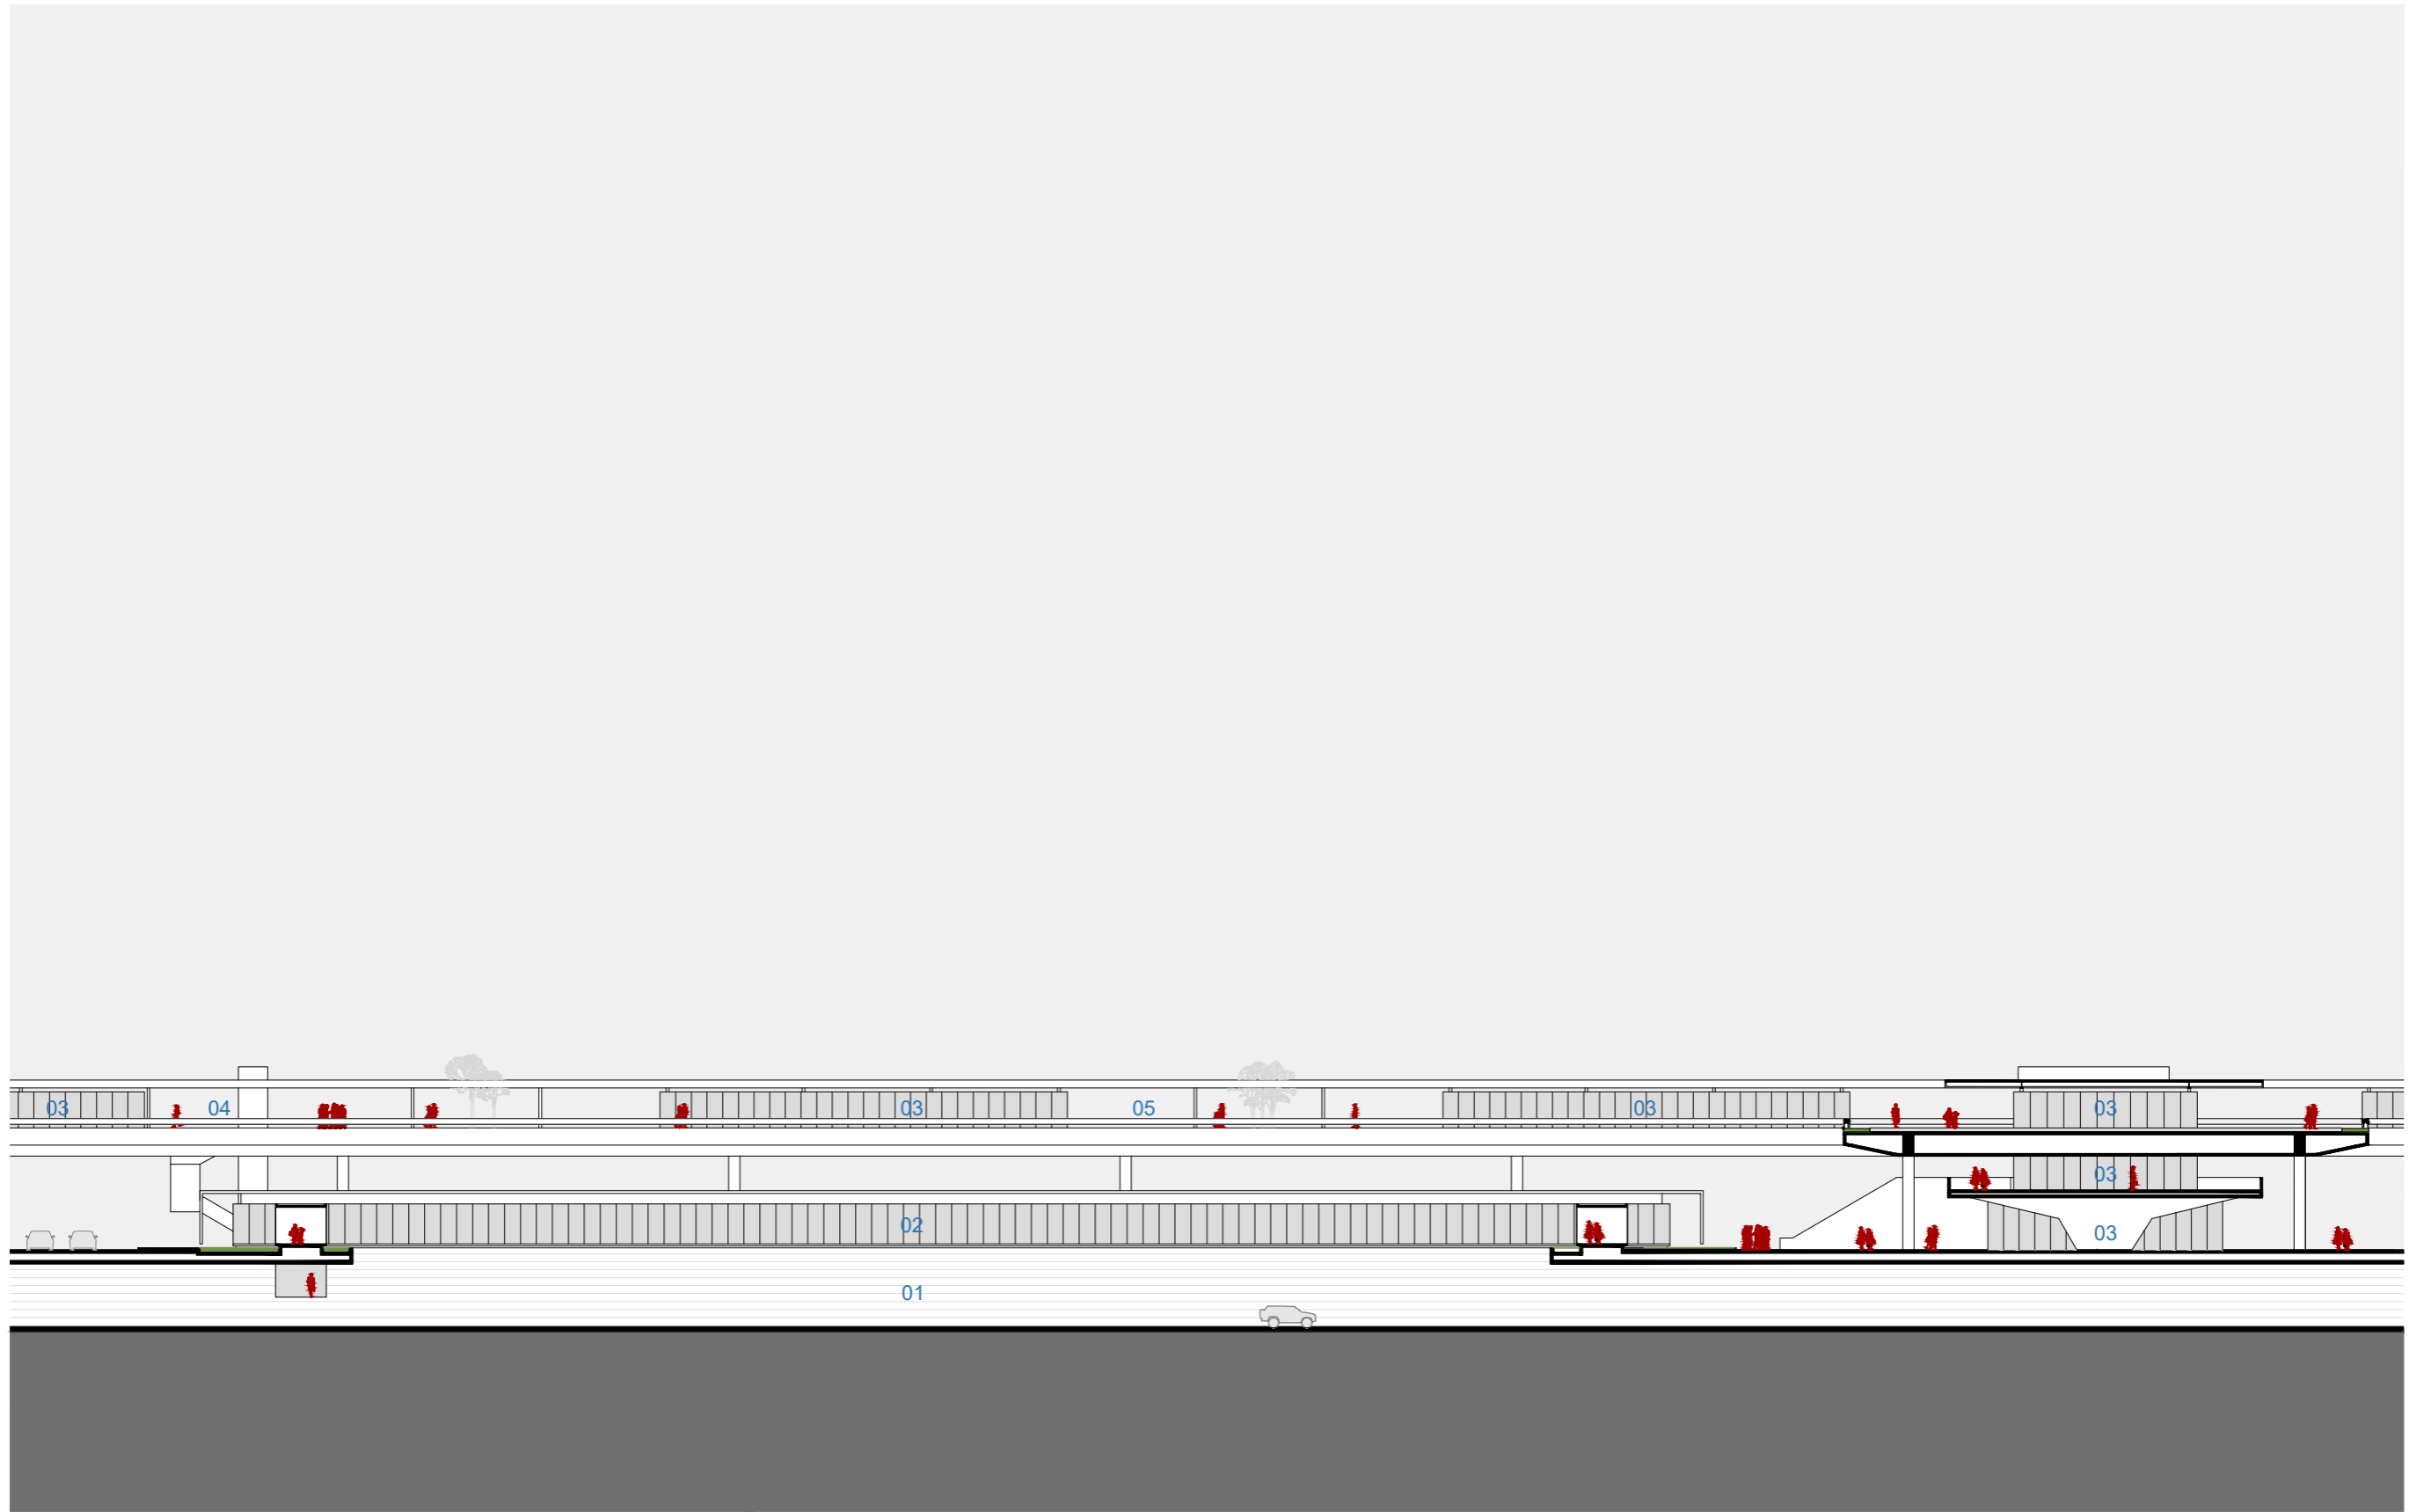


Figura 39. Cenário 02: Corte AA | Escala 1:500



01. buraco do tatu 02. estação do brt 03. áreas comerciais 04. nova ligação entre plataforma superior, plataforma inferior e estação do brt 05. galeria coberta

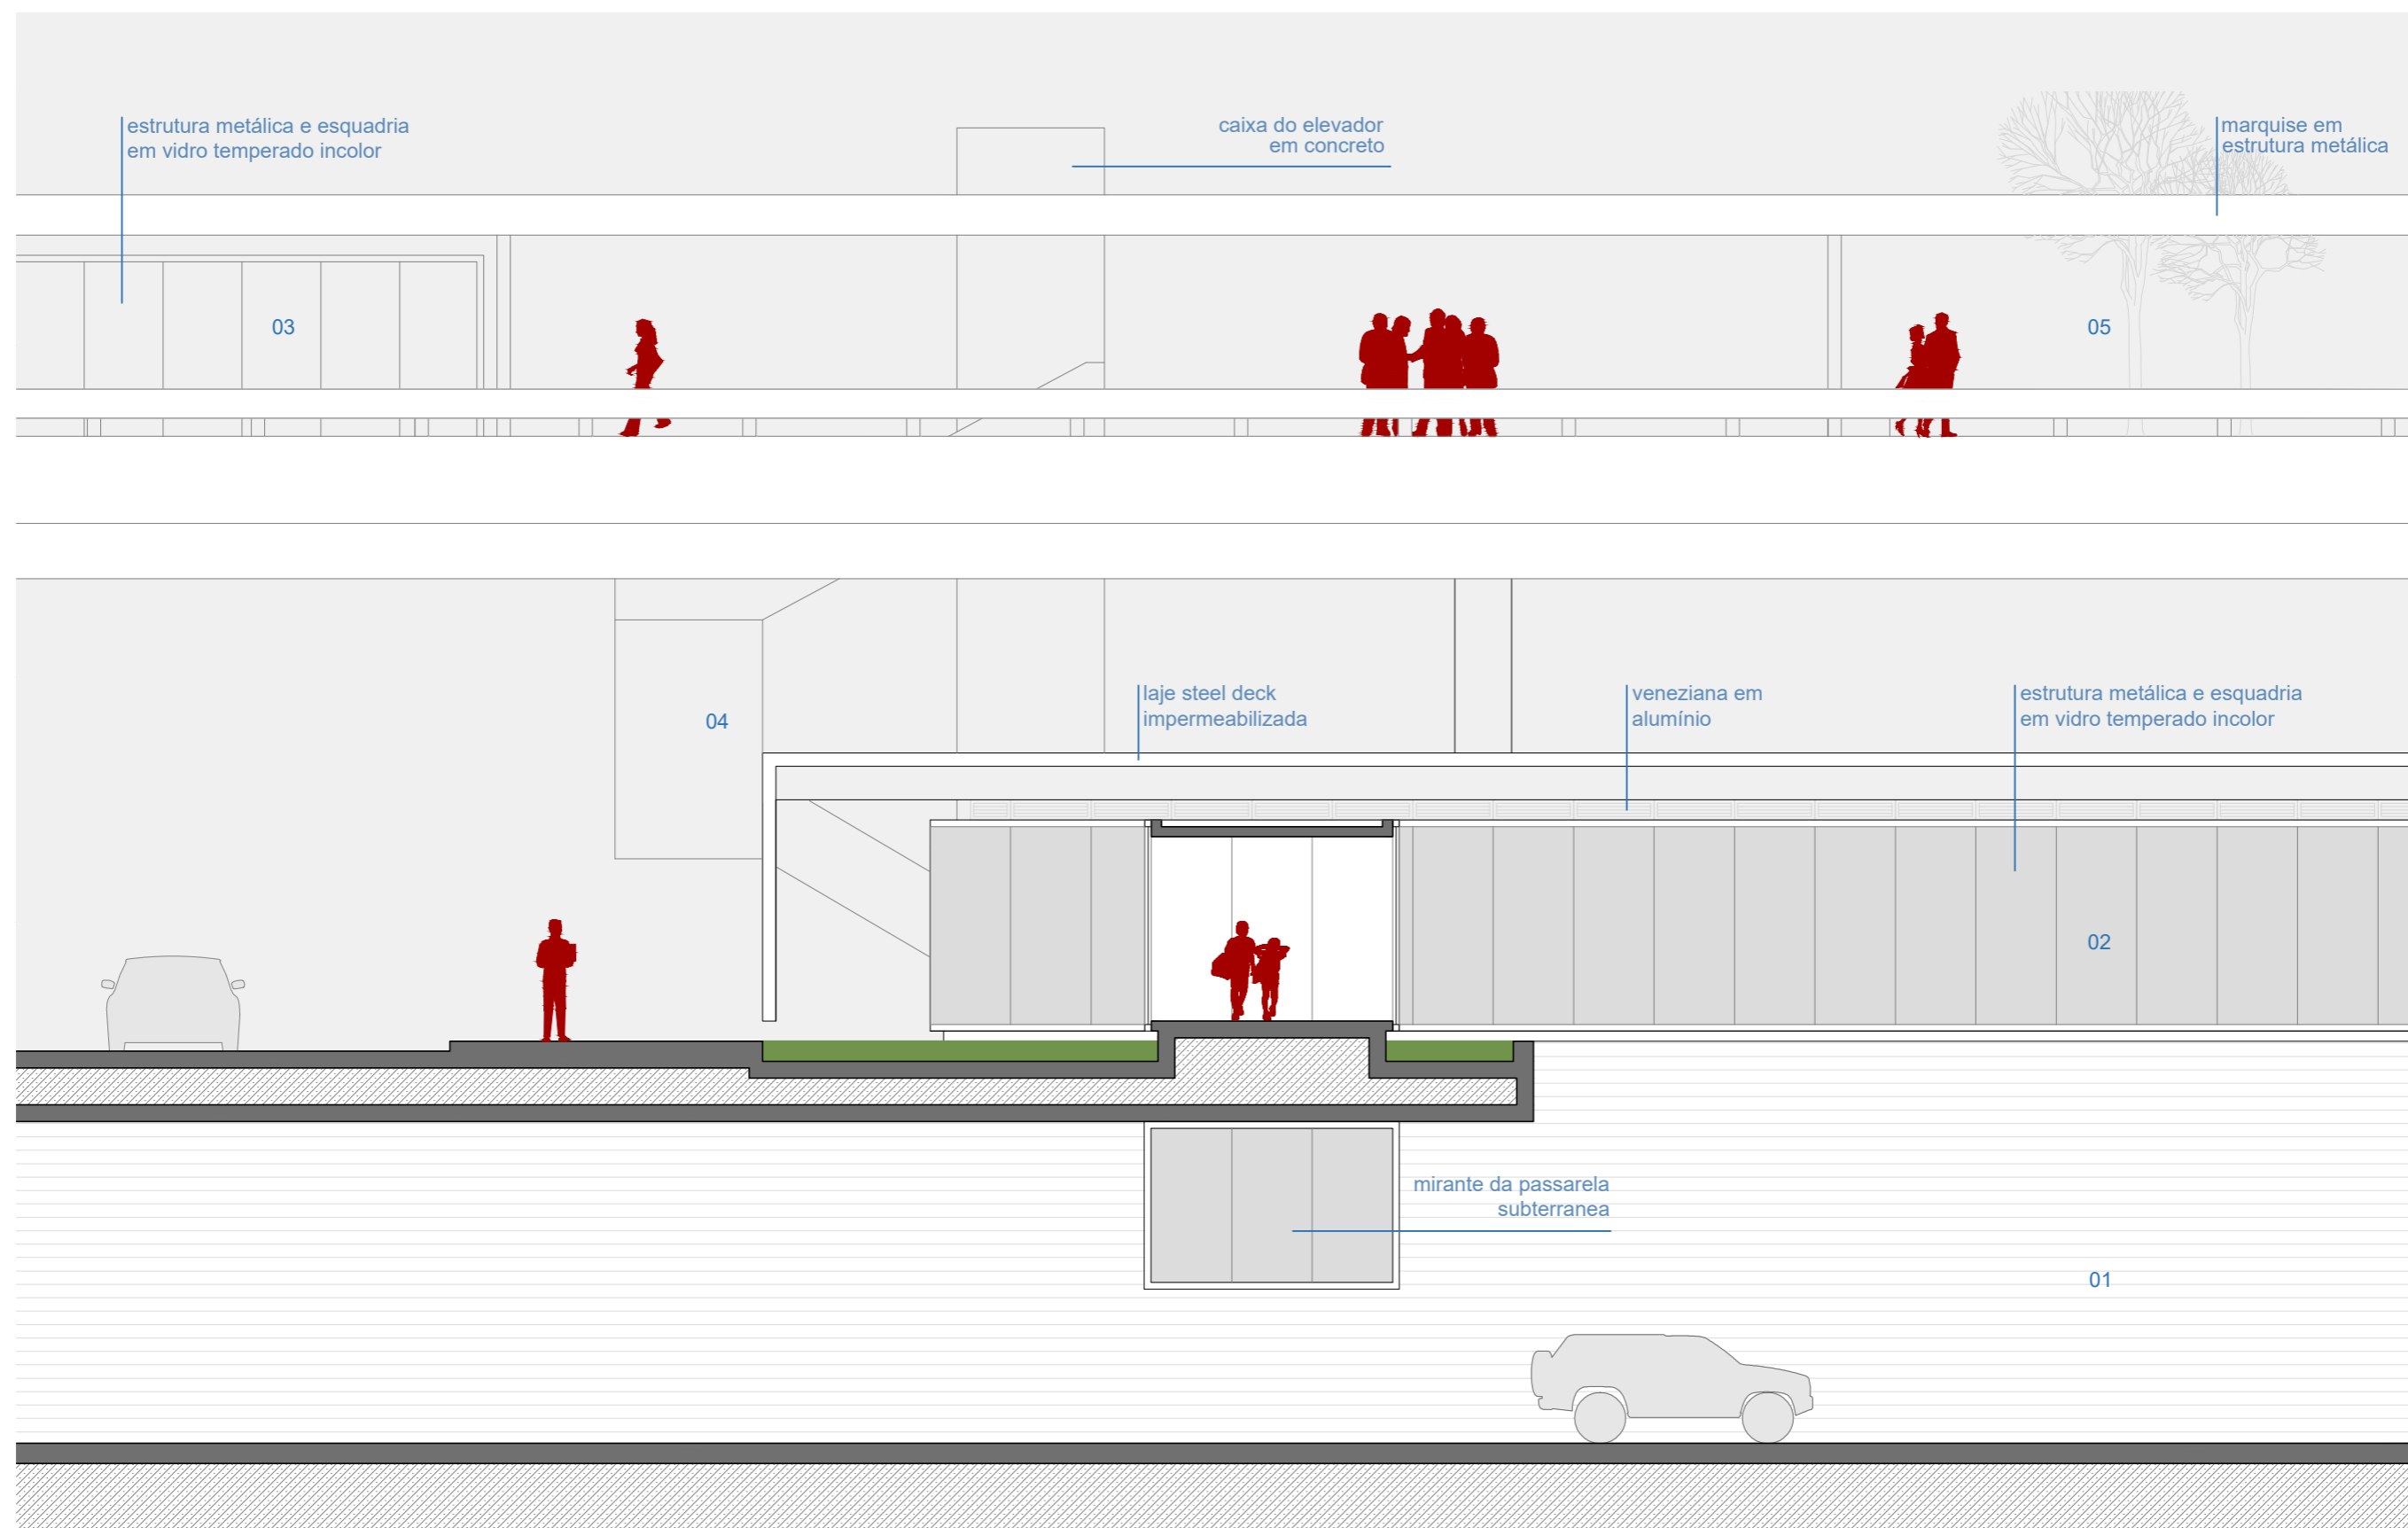


Figura 40. Cenário 02: Corte AA - Ampliação Estação BRT | Escala 1:100



01. buraco do tatu 02. estação do brt 03. áreas comerciais 04. nova ligação entre plataforma superior, plataforma inferior e estação do brt 05. galeria coberta

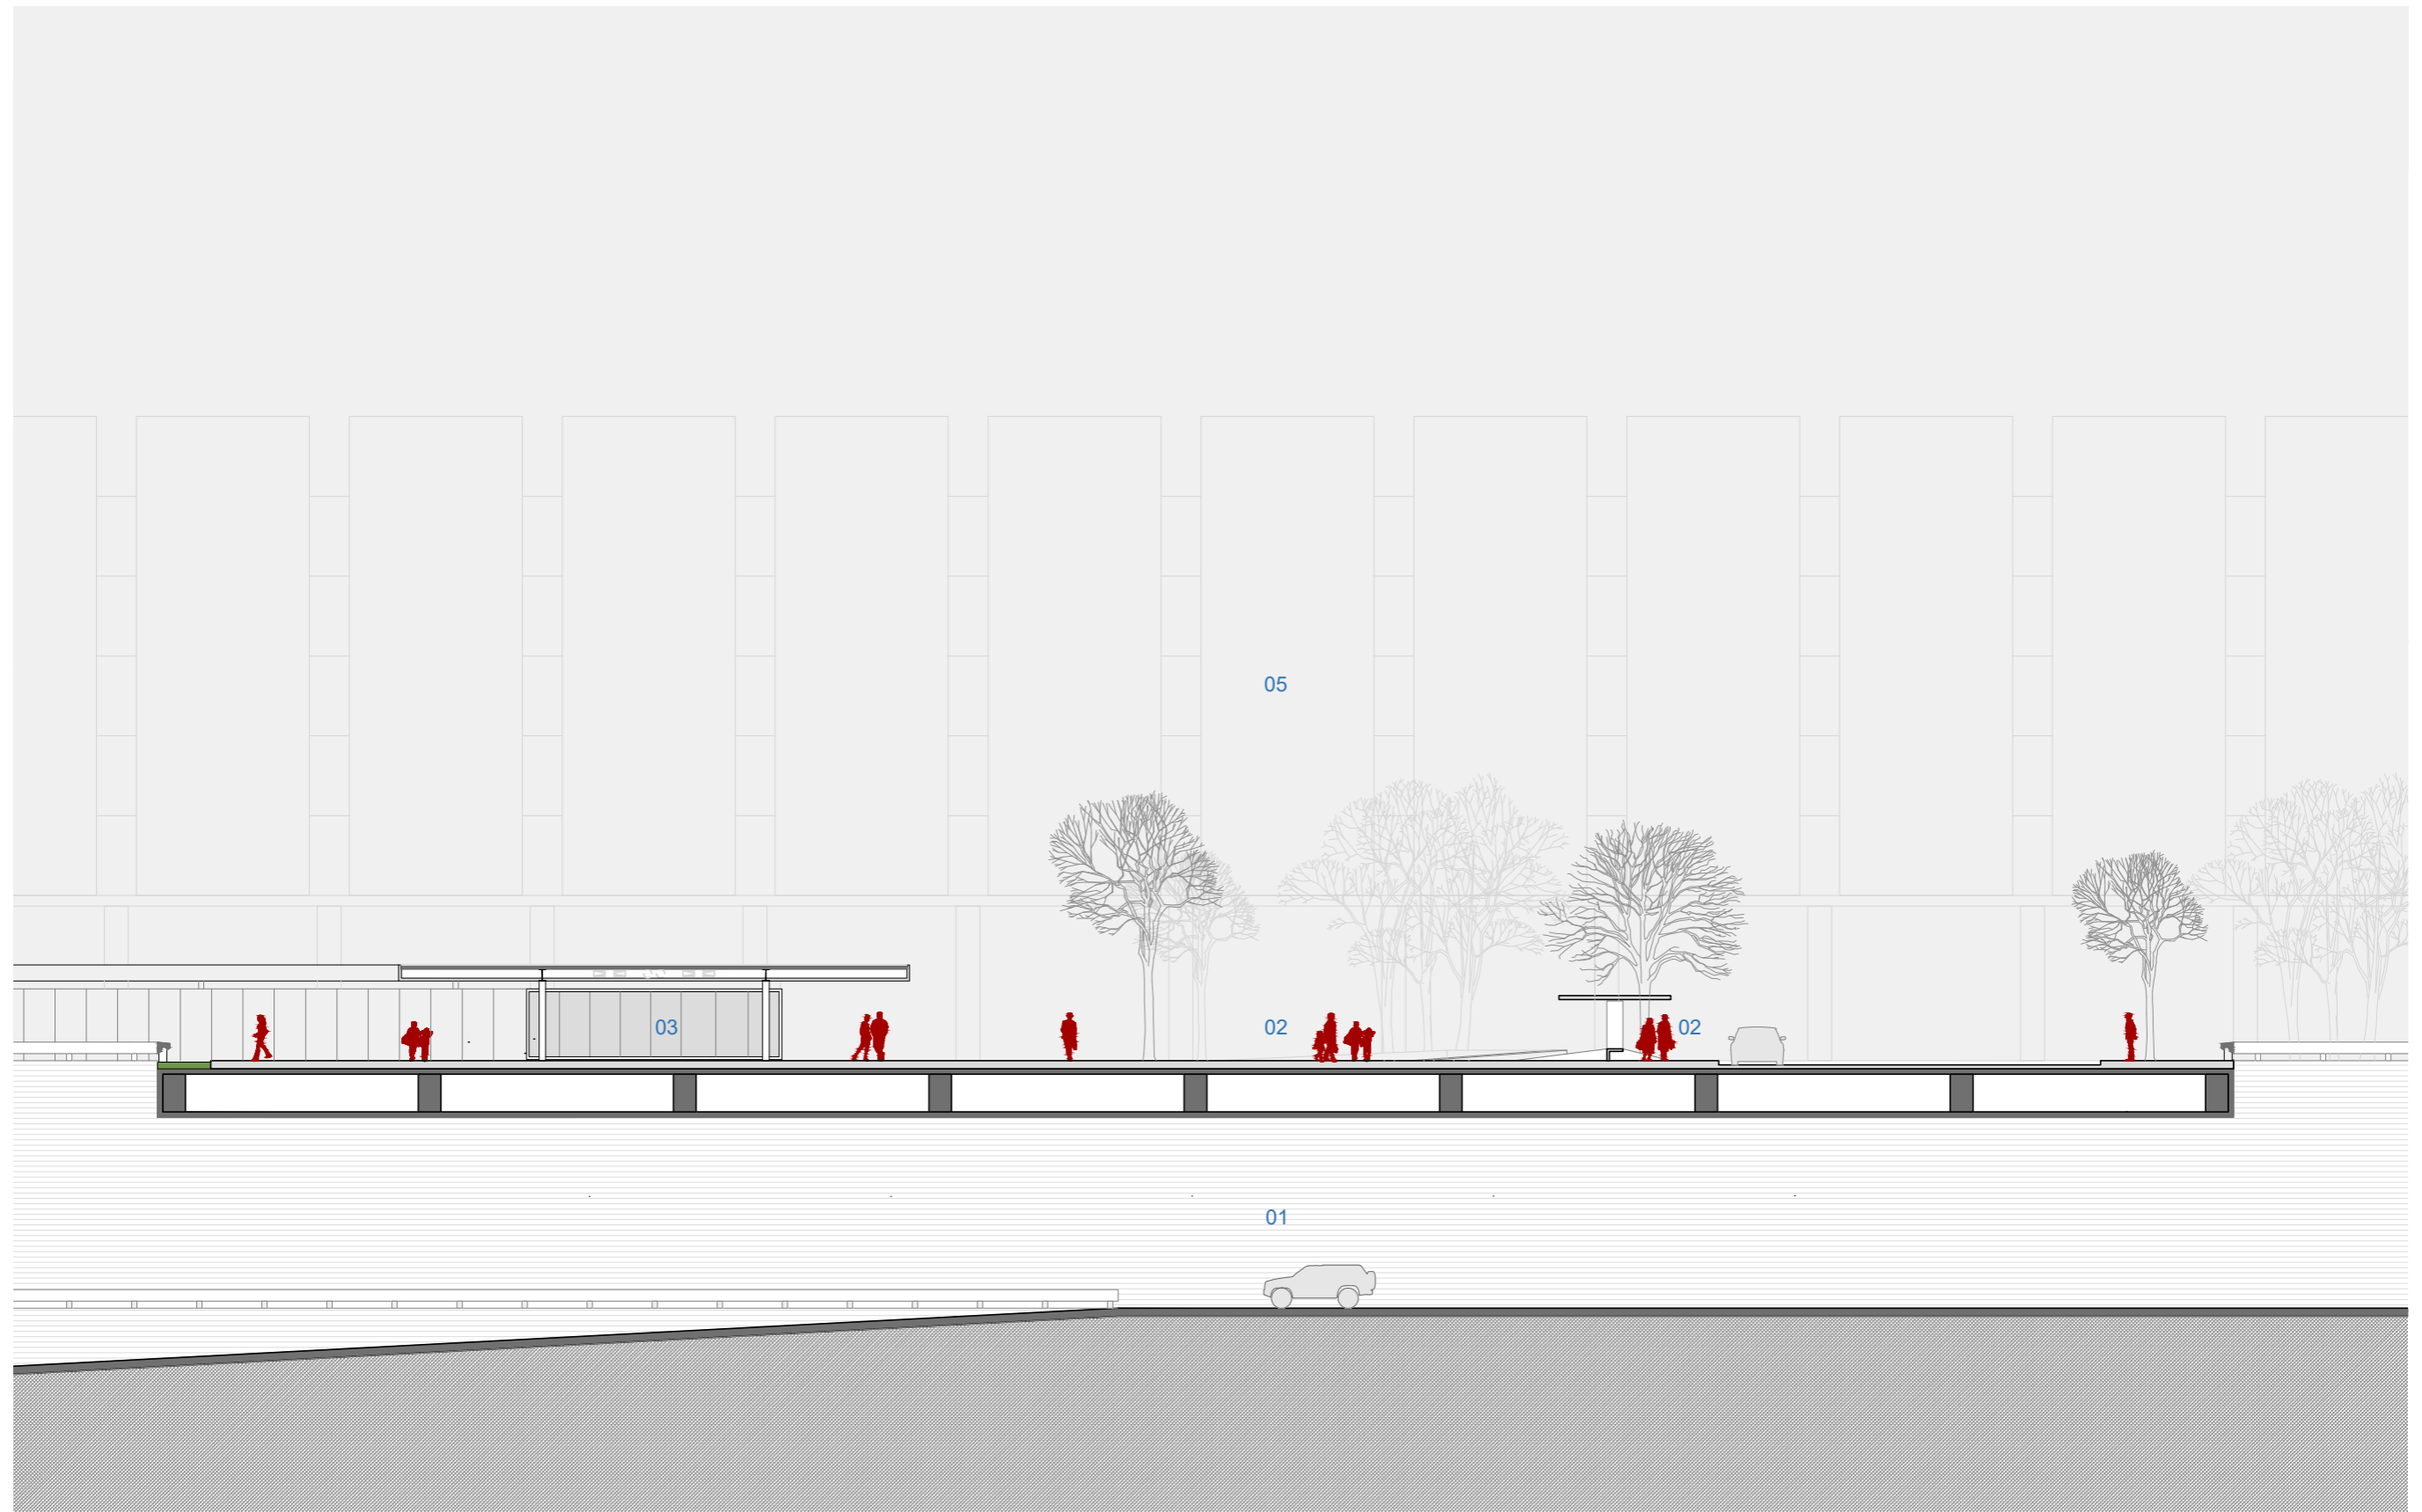


Figura 41. Cenário 02: Corte AA - Ampliação Praça Norte | Escala 1:250



01. buraco do tatu 02. praça norte 03. áreas comerciais 04. parada de ônibus 05. conjunto nacional

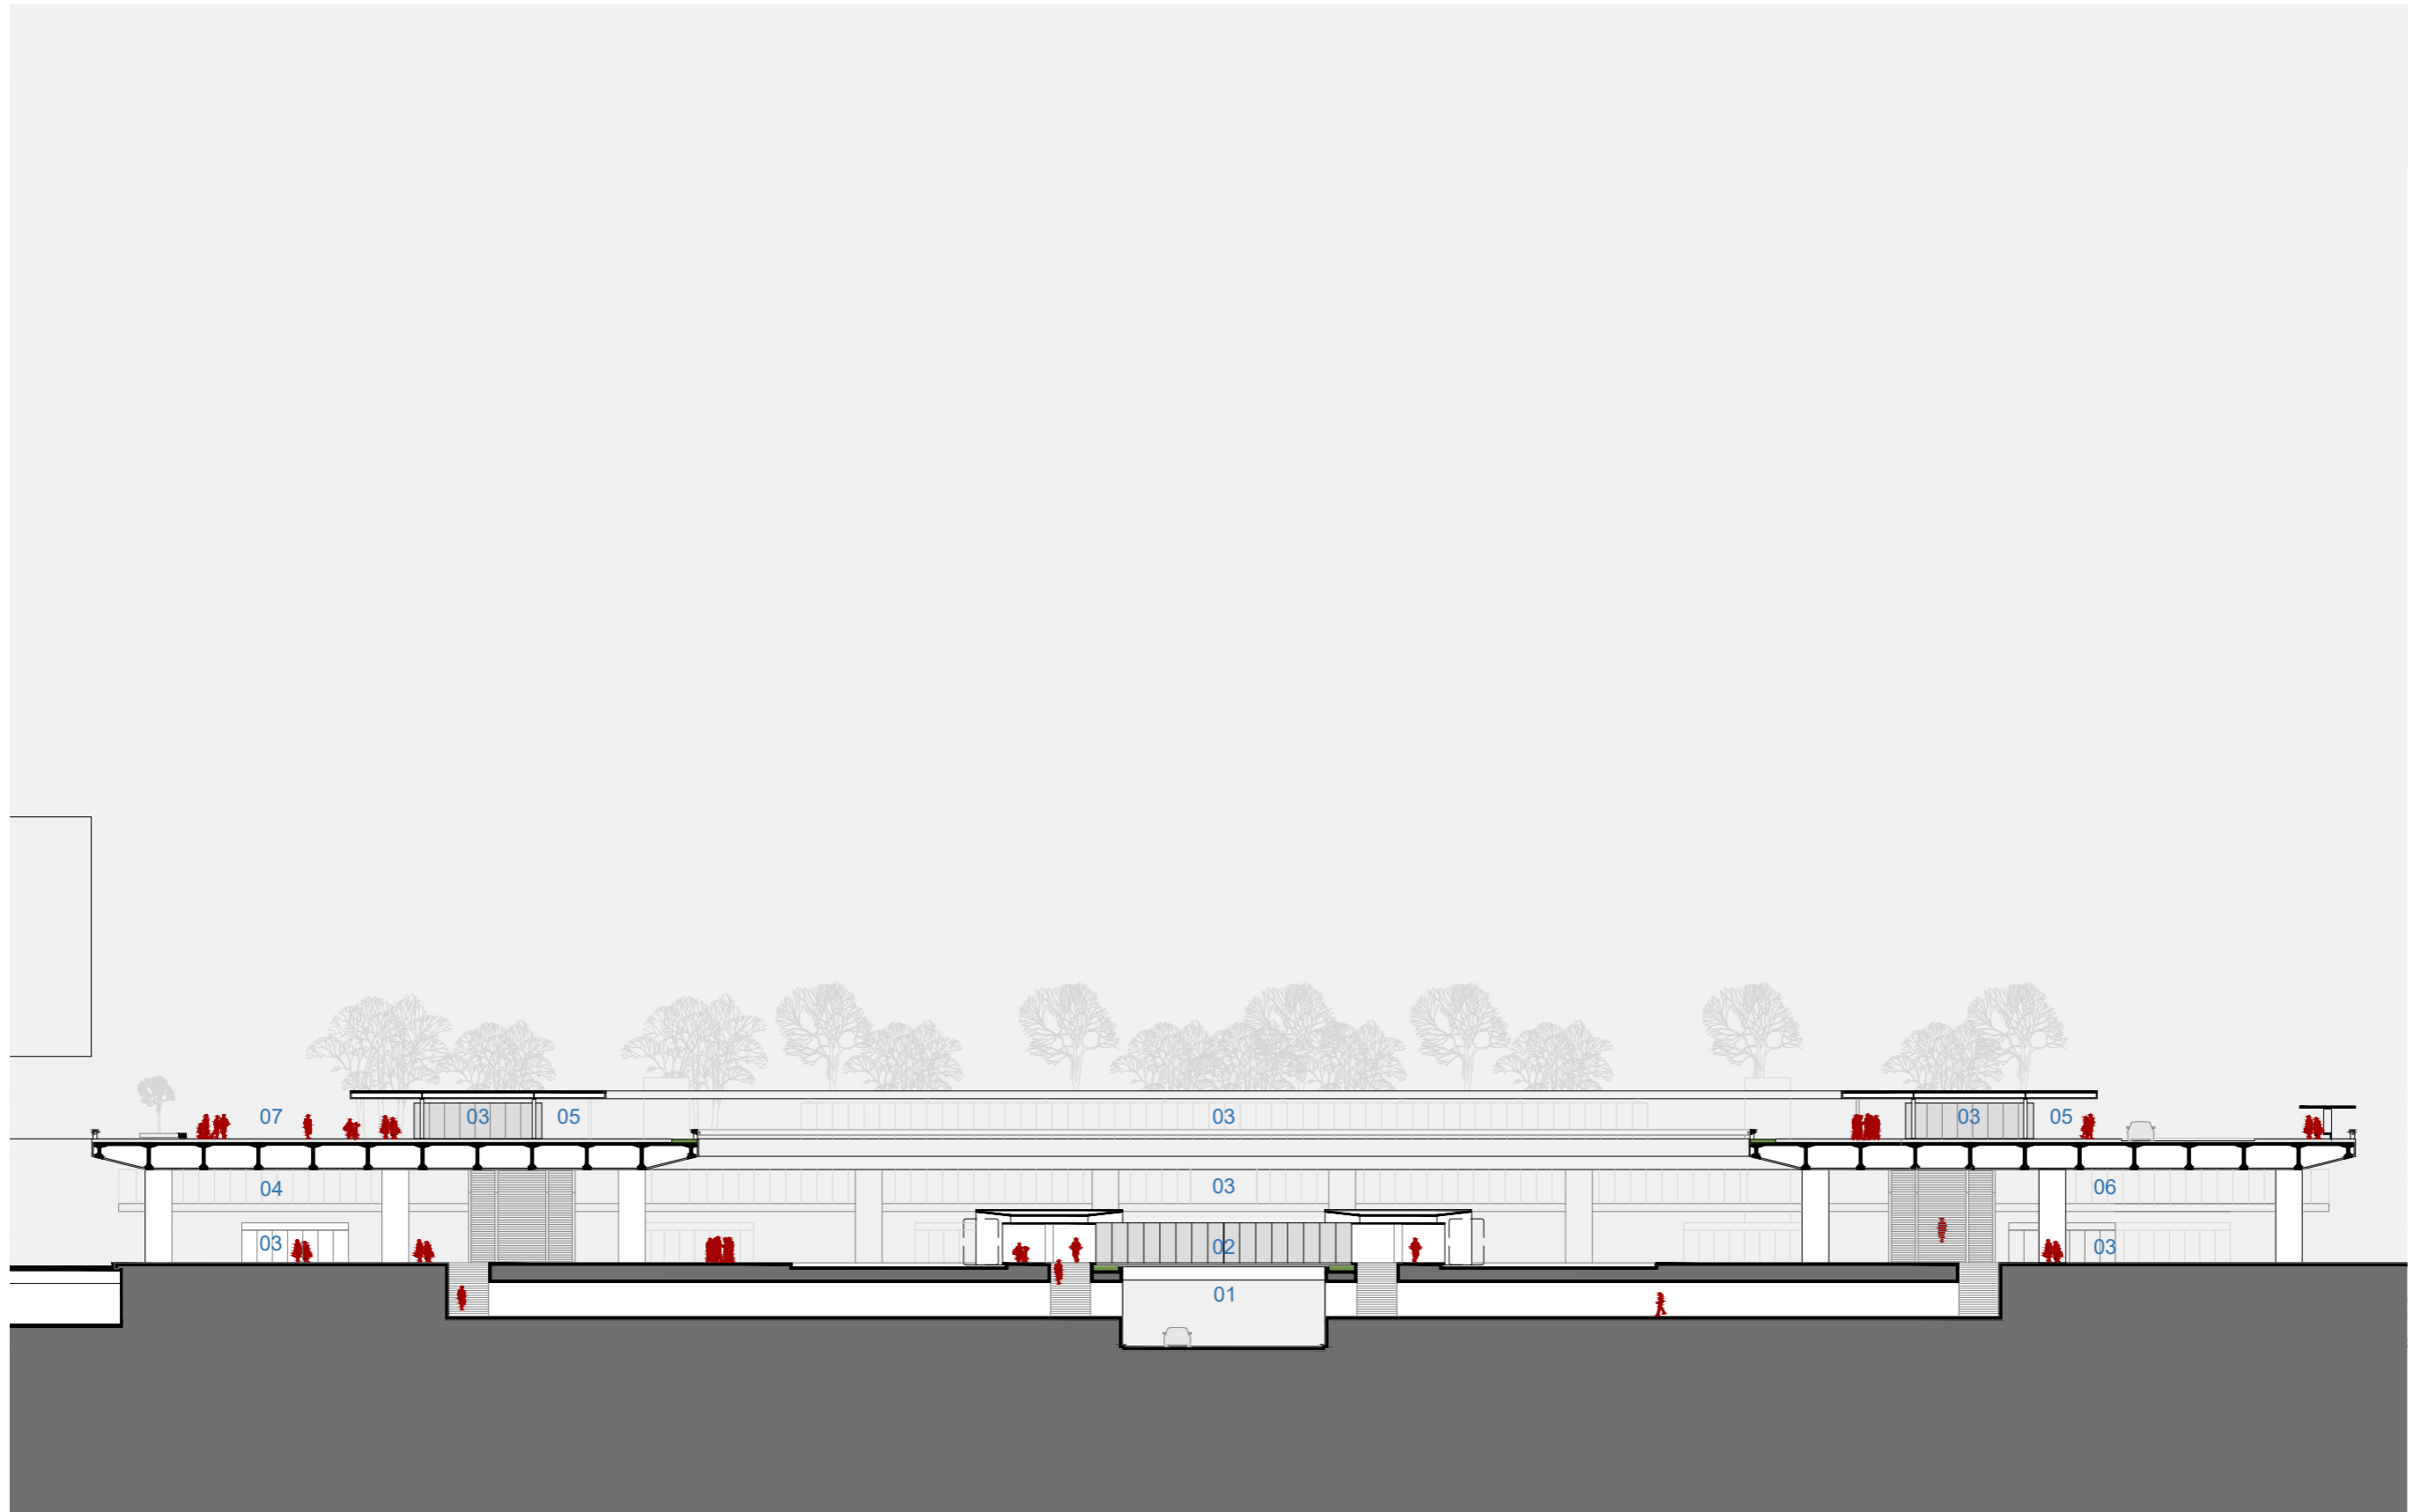


Figura 42. Cenário 02: Corte BB | Escala 1:500

0 10 20

01. buraco do tatu 02. estação do brt 03. áreas comerciais 04. administração 05. galeria coberta 06. bancos 07. calçada

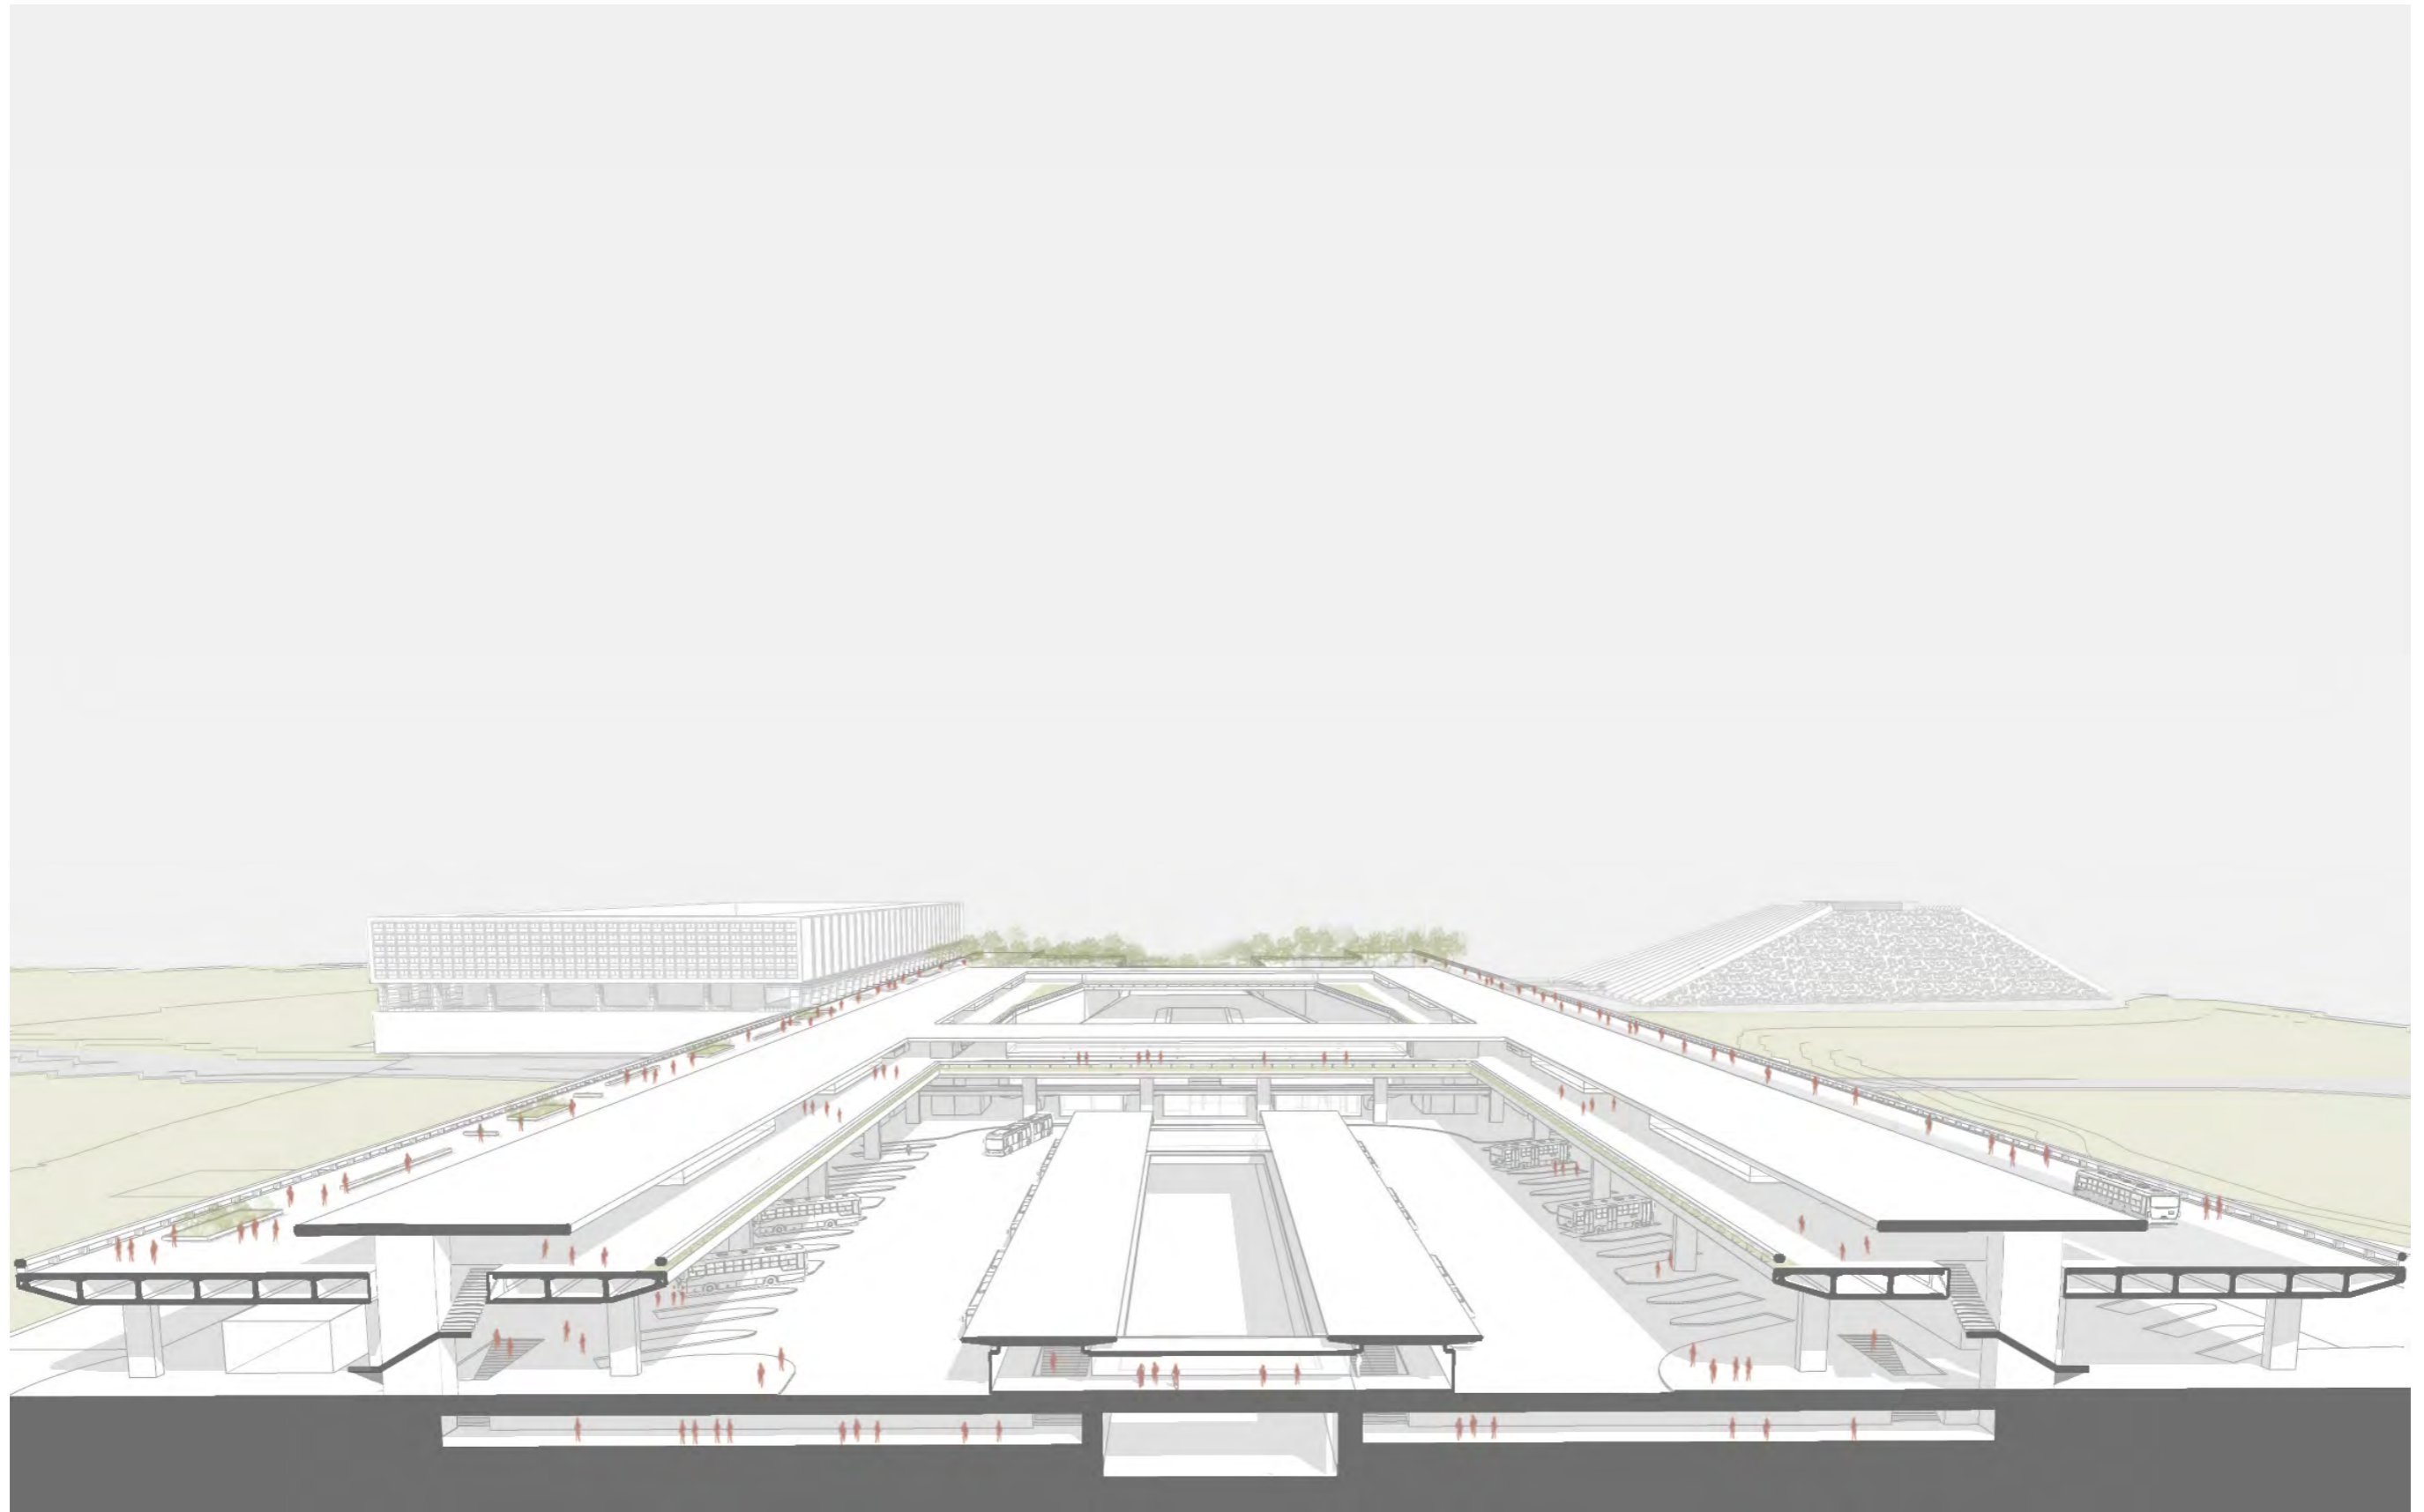


Figura 43. Cenário 02: Corte transversal perspectivado - plataformas originais, marquises e acesso subterrâneo à estação de BRT

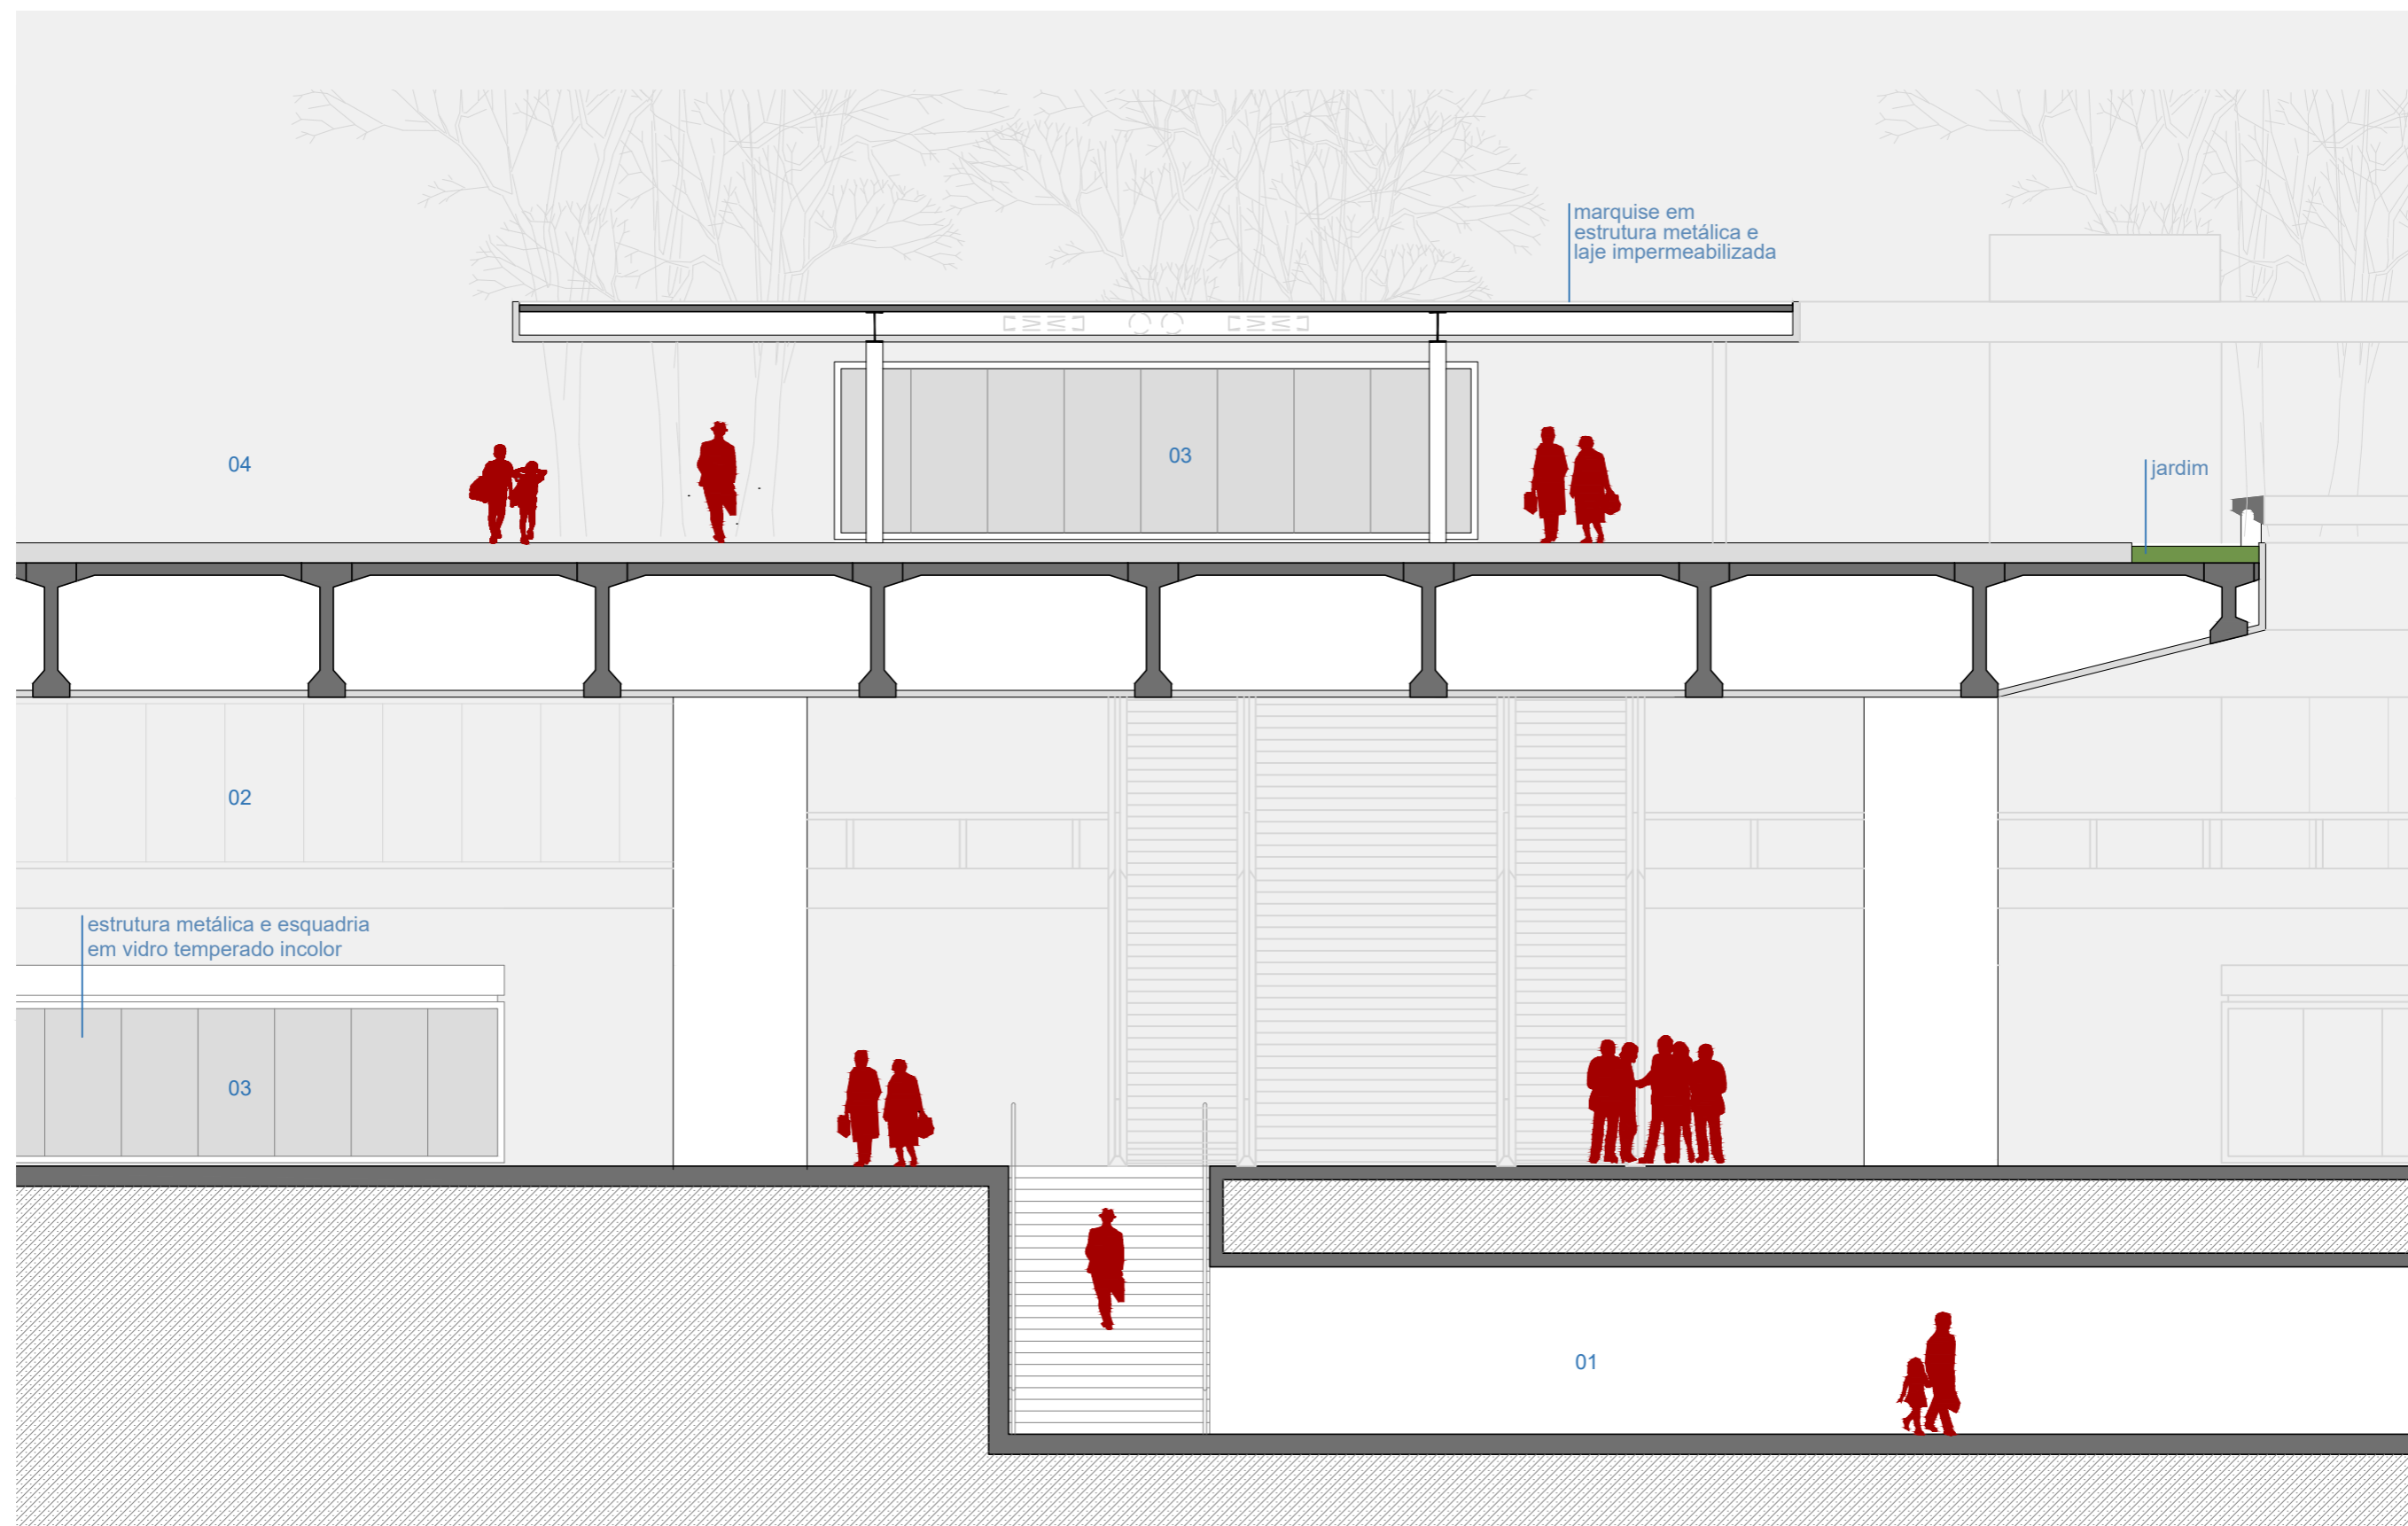


Figura 44. Cenário 02: Corte BB - Ampliação Plataforma Oeste |
Escala 1:100

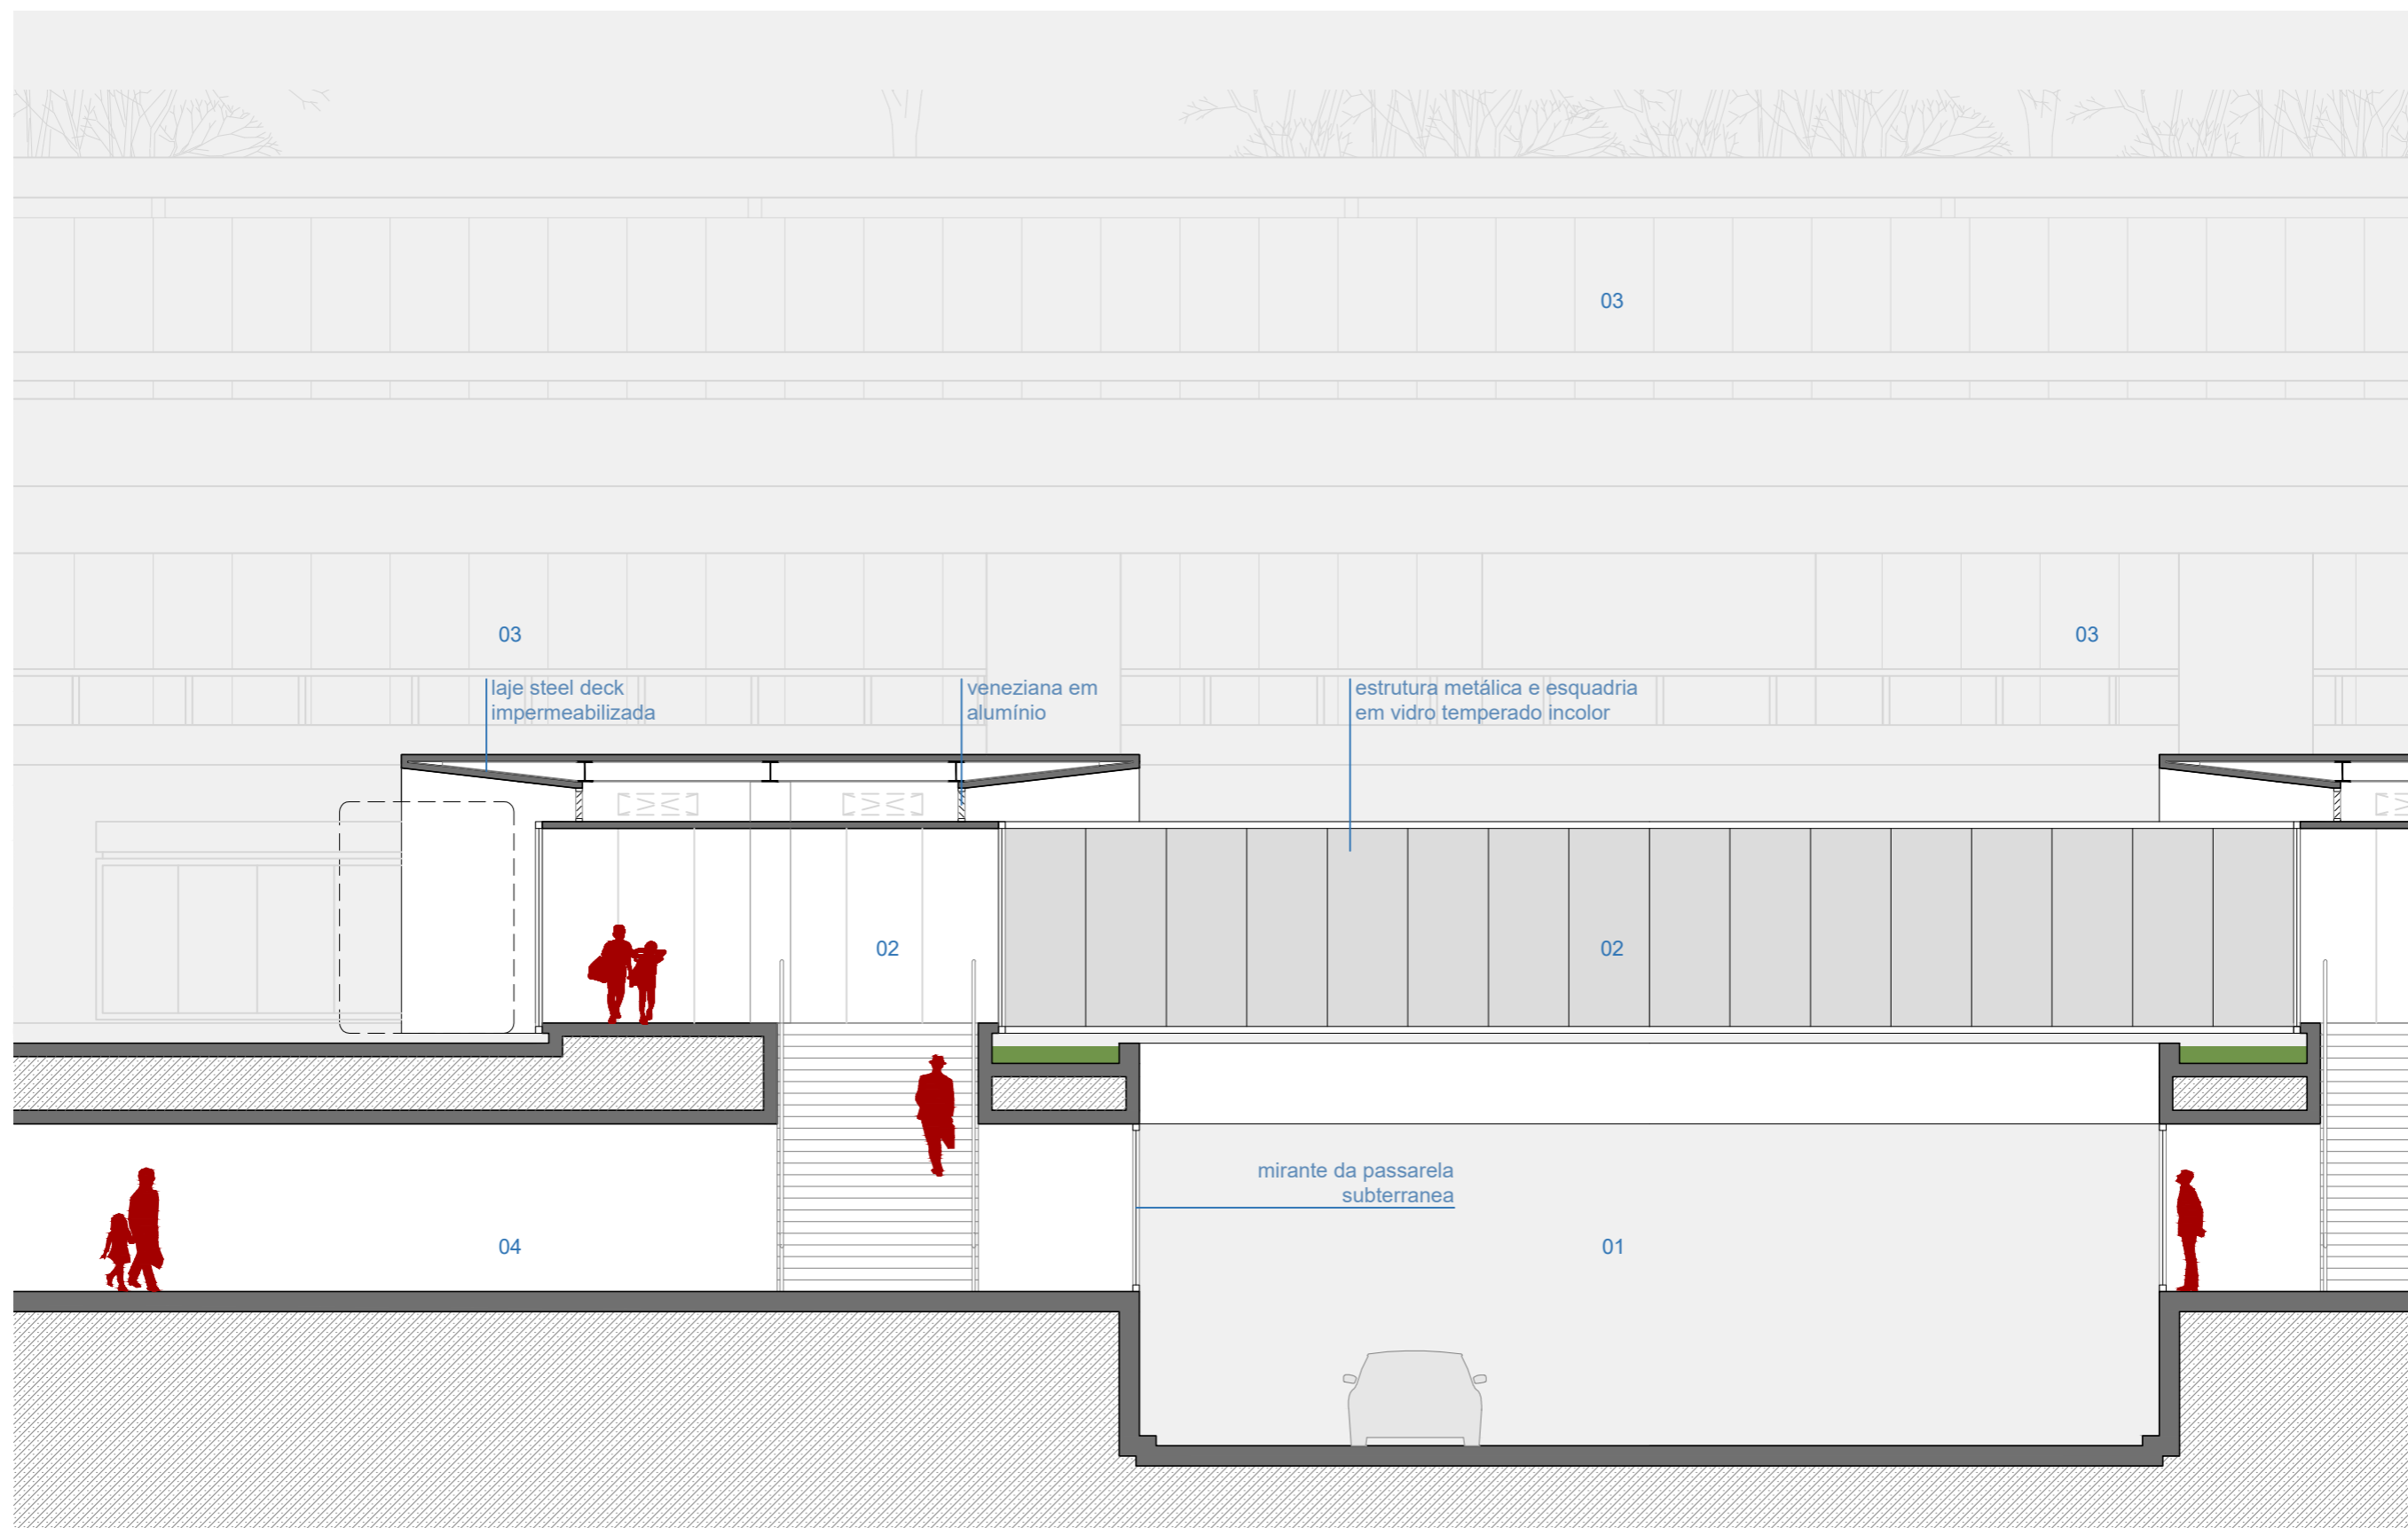


Figura 45. Cenário 02: Corte BB - Ampliação Estação BRT | Escala 1:100



01. buraco do tatu 02. estação do brt 03. áreas comerciais 04. passarela subterranea

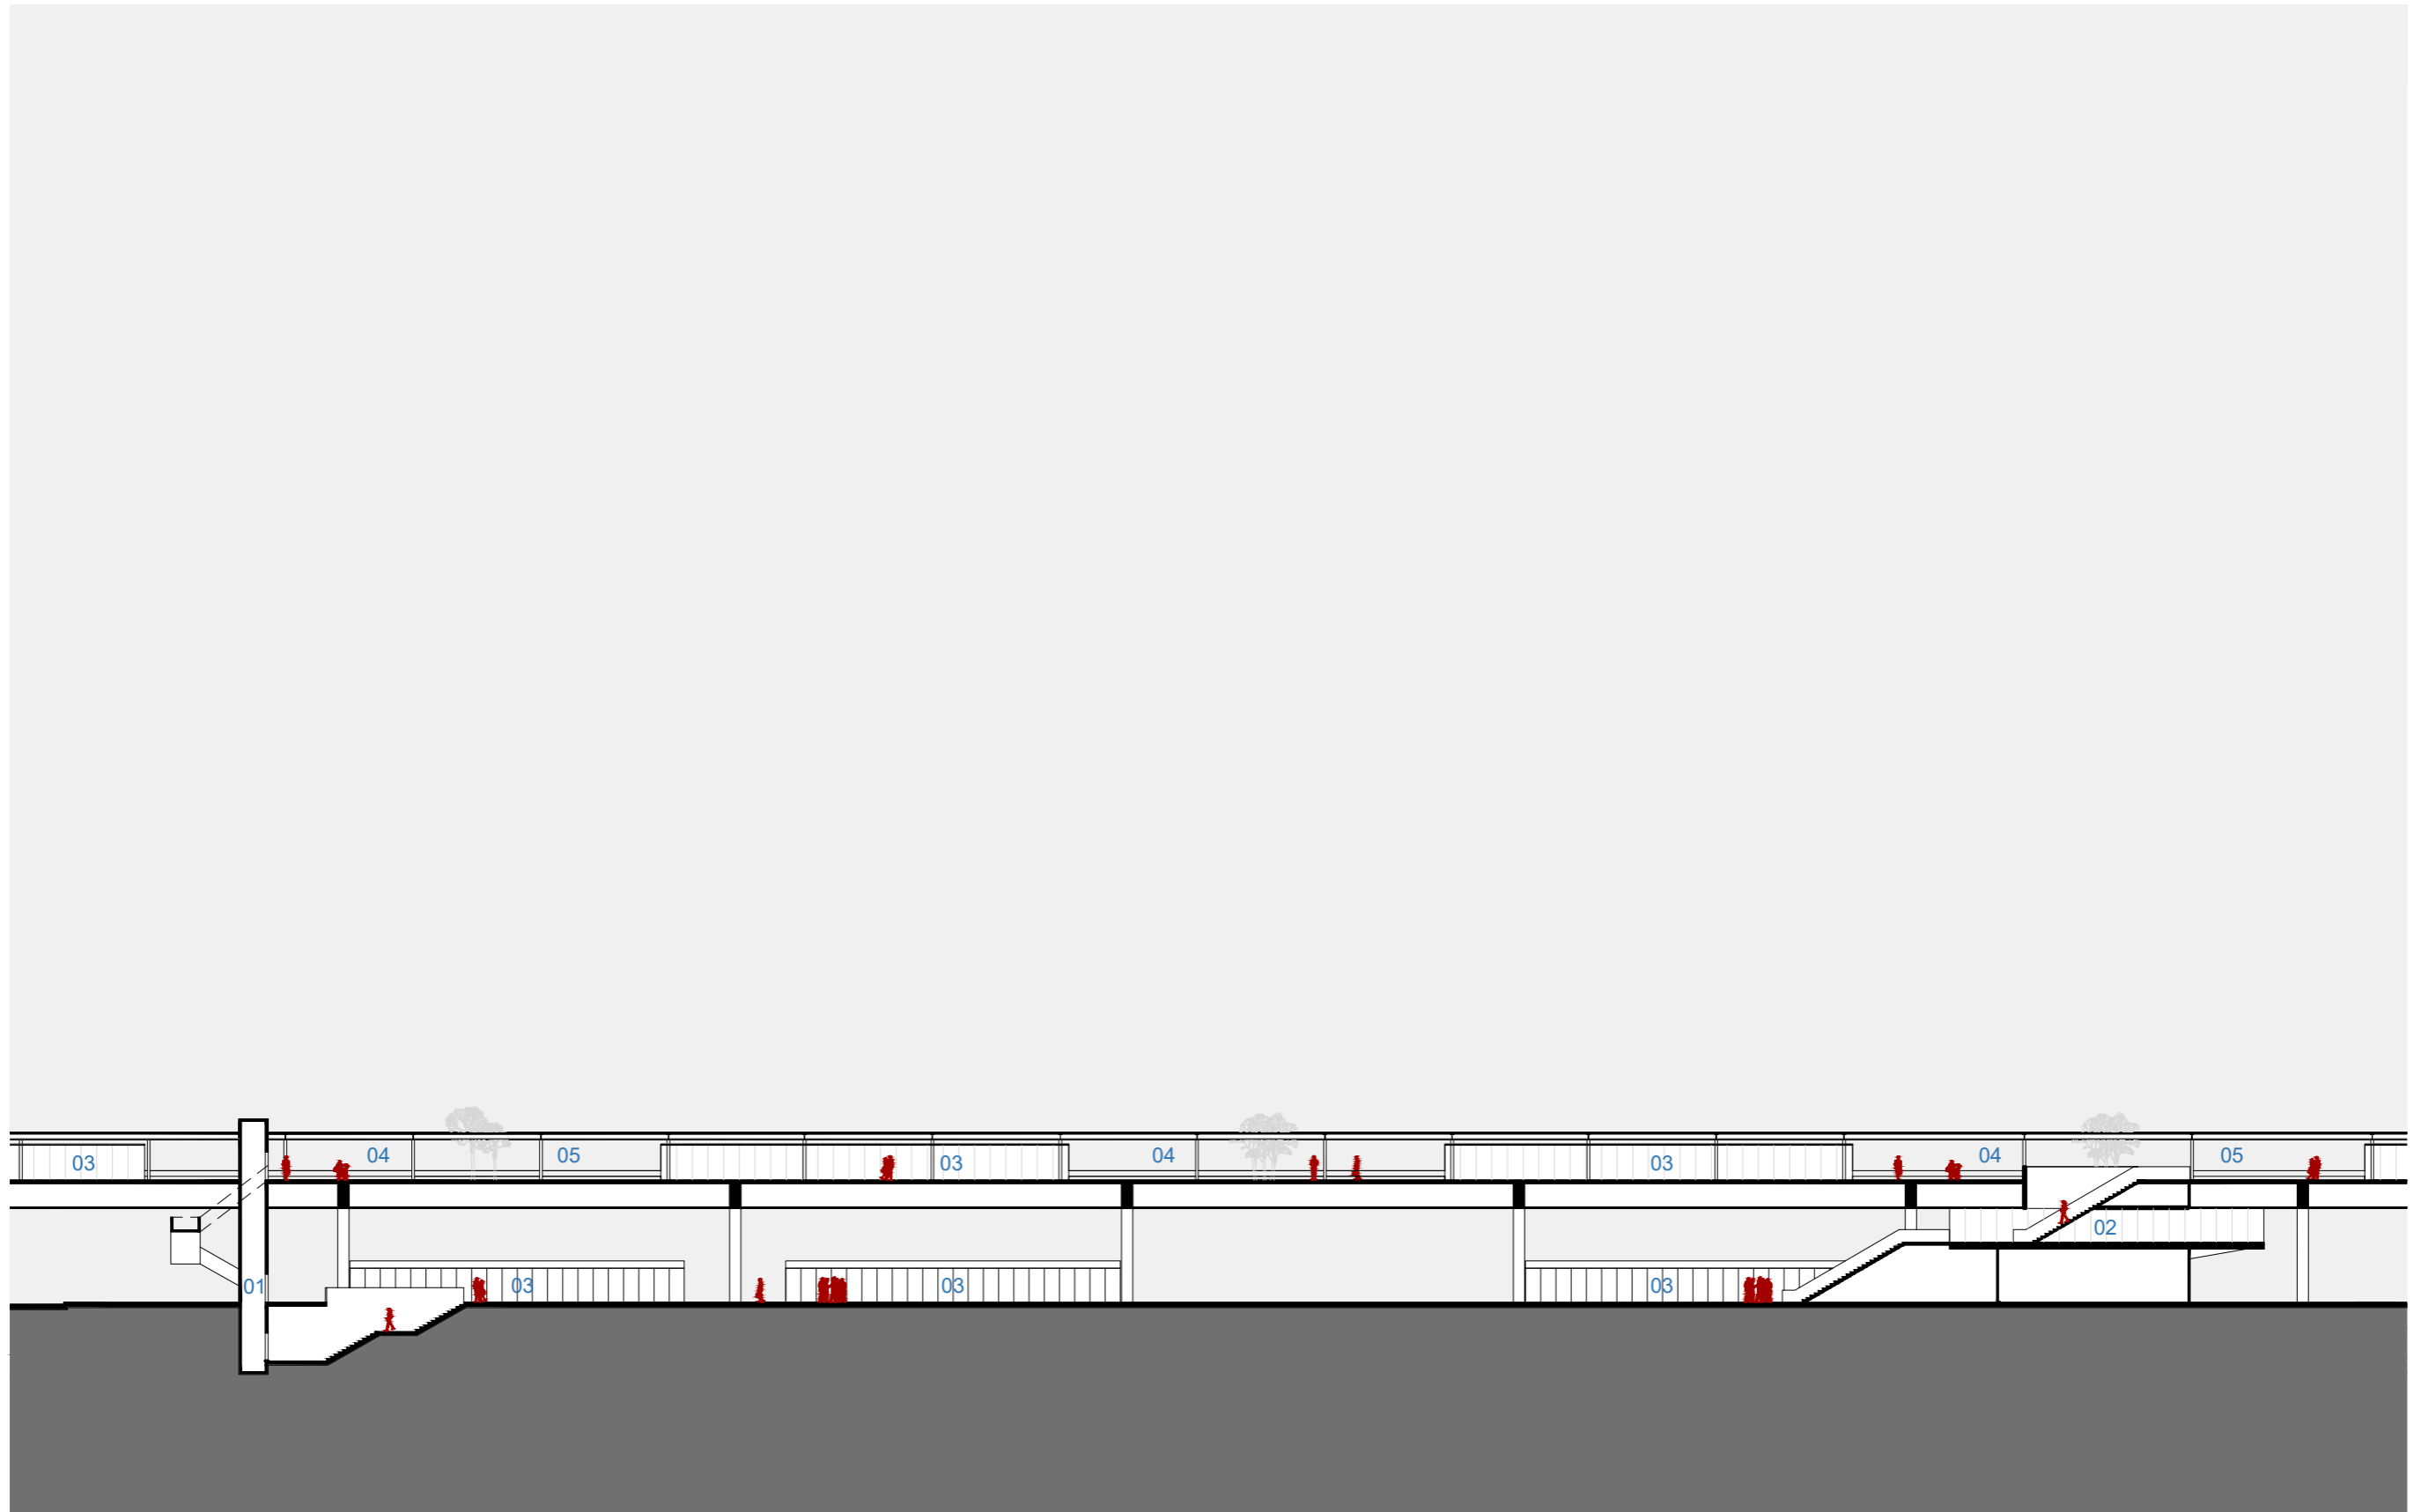


Figura 46. Cenário 02: Corte CC | Escala 1:500



01. nova ligação entre plataforma superior, plataforma inferior e estação do brtl 02. administração 03. áreas comerciais 04. calçada 05. galeria coberta

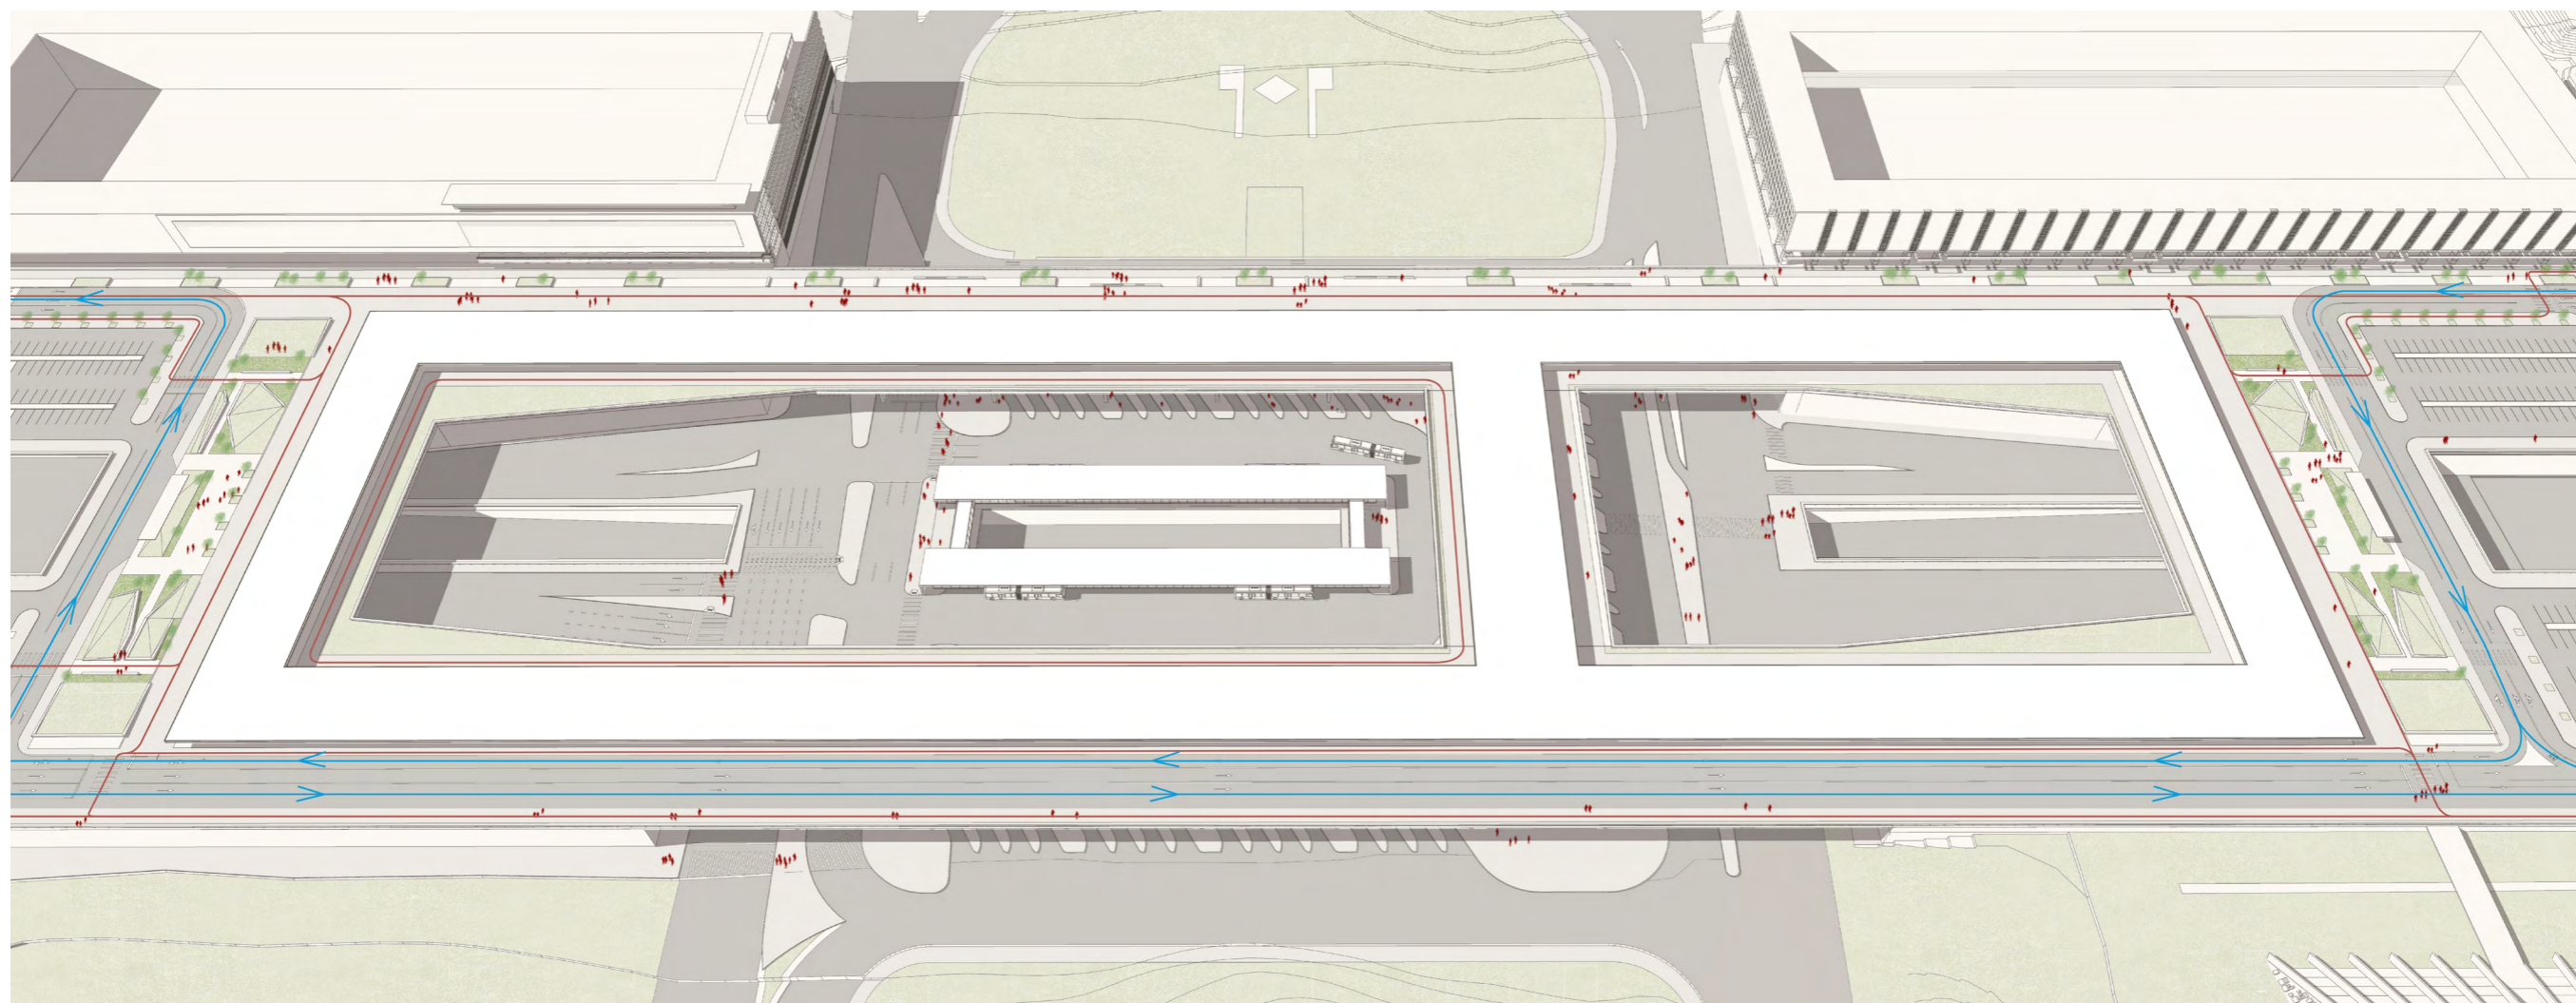


Figura 47. Cenário 02: Esquema de fluxos do nível superior - pedestres em vermelho, veículos em azul

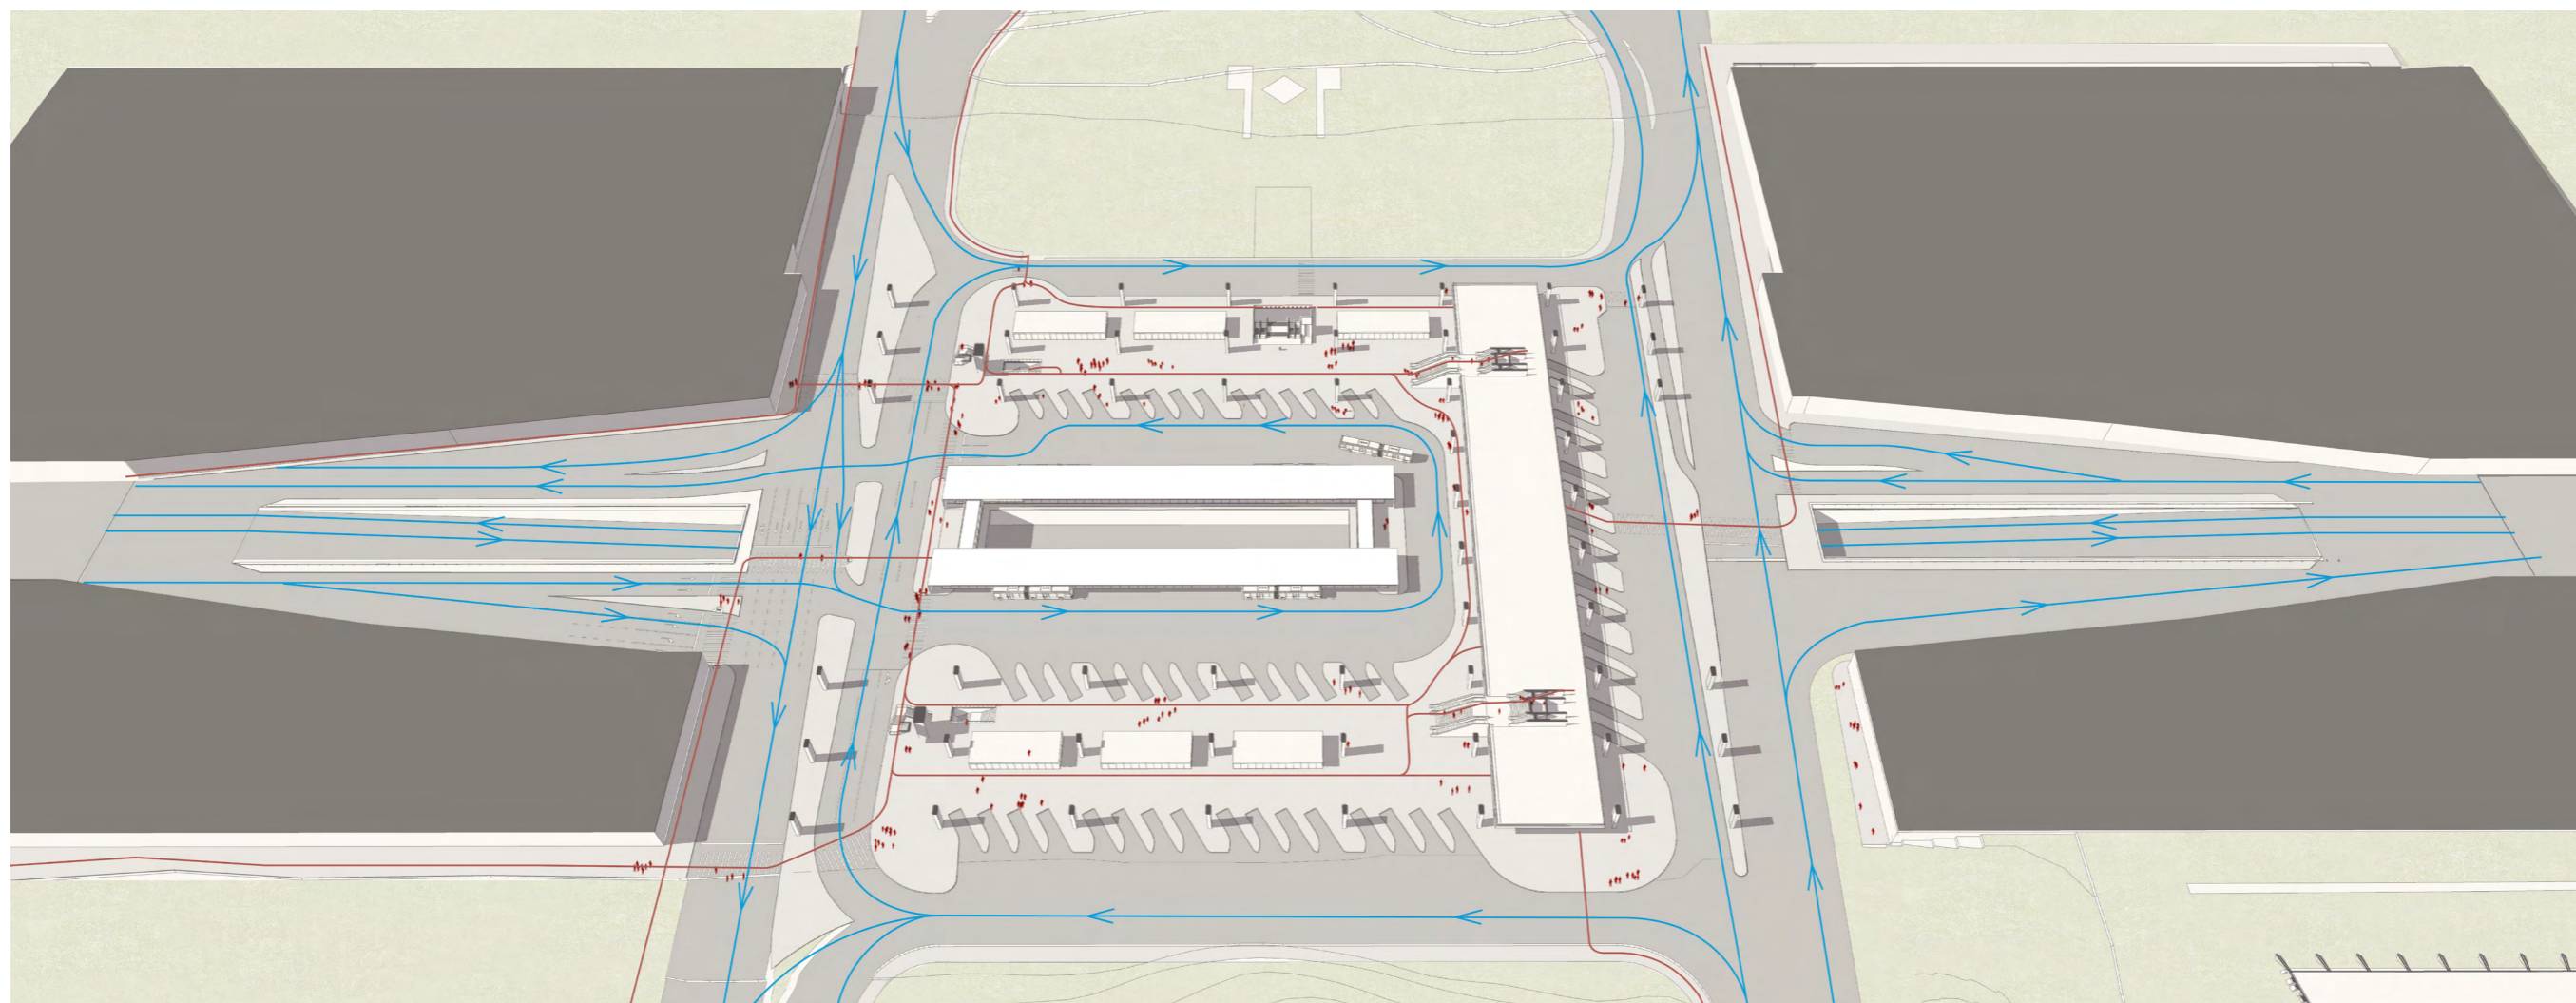


Figura 48. Cenário 02: Esquema de fluxos do nível inferior - pedestres em vermelho, veículos em azul



Figura 49. Cenário 02: Vista aérea do conjunto



Figura 50. Cenário 02 - Antes: Ligação entre Conic e Conjunto Nacional



Figura 51. Cenário 02 - Depois: Ligação entre Conic e Conjunto Nacional



Figura 52. Cenário 02 - Antes: Ligação entre Touring e Teatro Nacional



Figura 53. Cenário 02 - Depois: Ligação entre Touring e Teatro Nacional



Figura 54. Cenário 02 - Antes: Vista da Esplanada dos Ministérios desde a marquise central



Figura 55. Cenário 02 - Depois: Vista da Esplanada dos Ministérios desde a marquise central



Figura 56. Cenário 02 - Antes: Ligação entre Conjunto Nacional e Teatro Nacional



Figura 57. Cenário 02 - Depois: Ligação entre Conjunto Nacional e Teatro Nacional



Figura 58. Cenário 02 - Antes: Plataforma Superior e buraco do tatu



Figura 59. Cenário 02 - Depois: Plataforma Superior e estação de BRT



Figura 60. Cenário 02: Plataforma Inferior e estação de BRT



Figura 61. Cenário 02 - Antes: Mezanino, lojas e buraco do tatu



Figura 62. Cenário 02 - Depois: Mezanino, lojas e estação de BRT



Figura 63. Cenário 02 - Antes: Plataforma Inferior, lojas e buraco do tatu



Figura 64. Cenário 02 - Depois: Plataforma Inferior, lojas e estação de BRT



Figura 65. Cenário 02: Vista interna da estação de BRT

Paisagismo

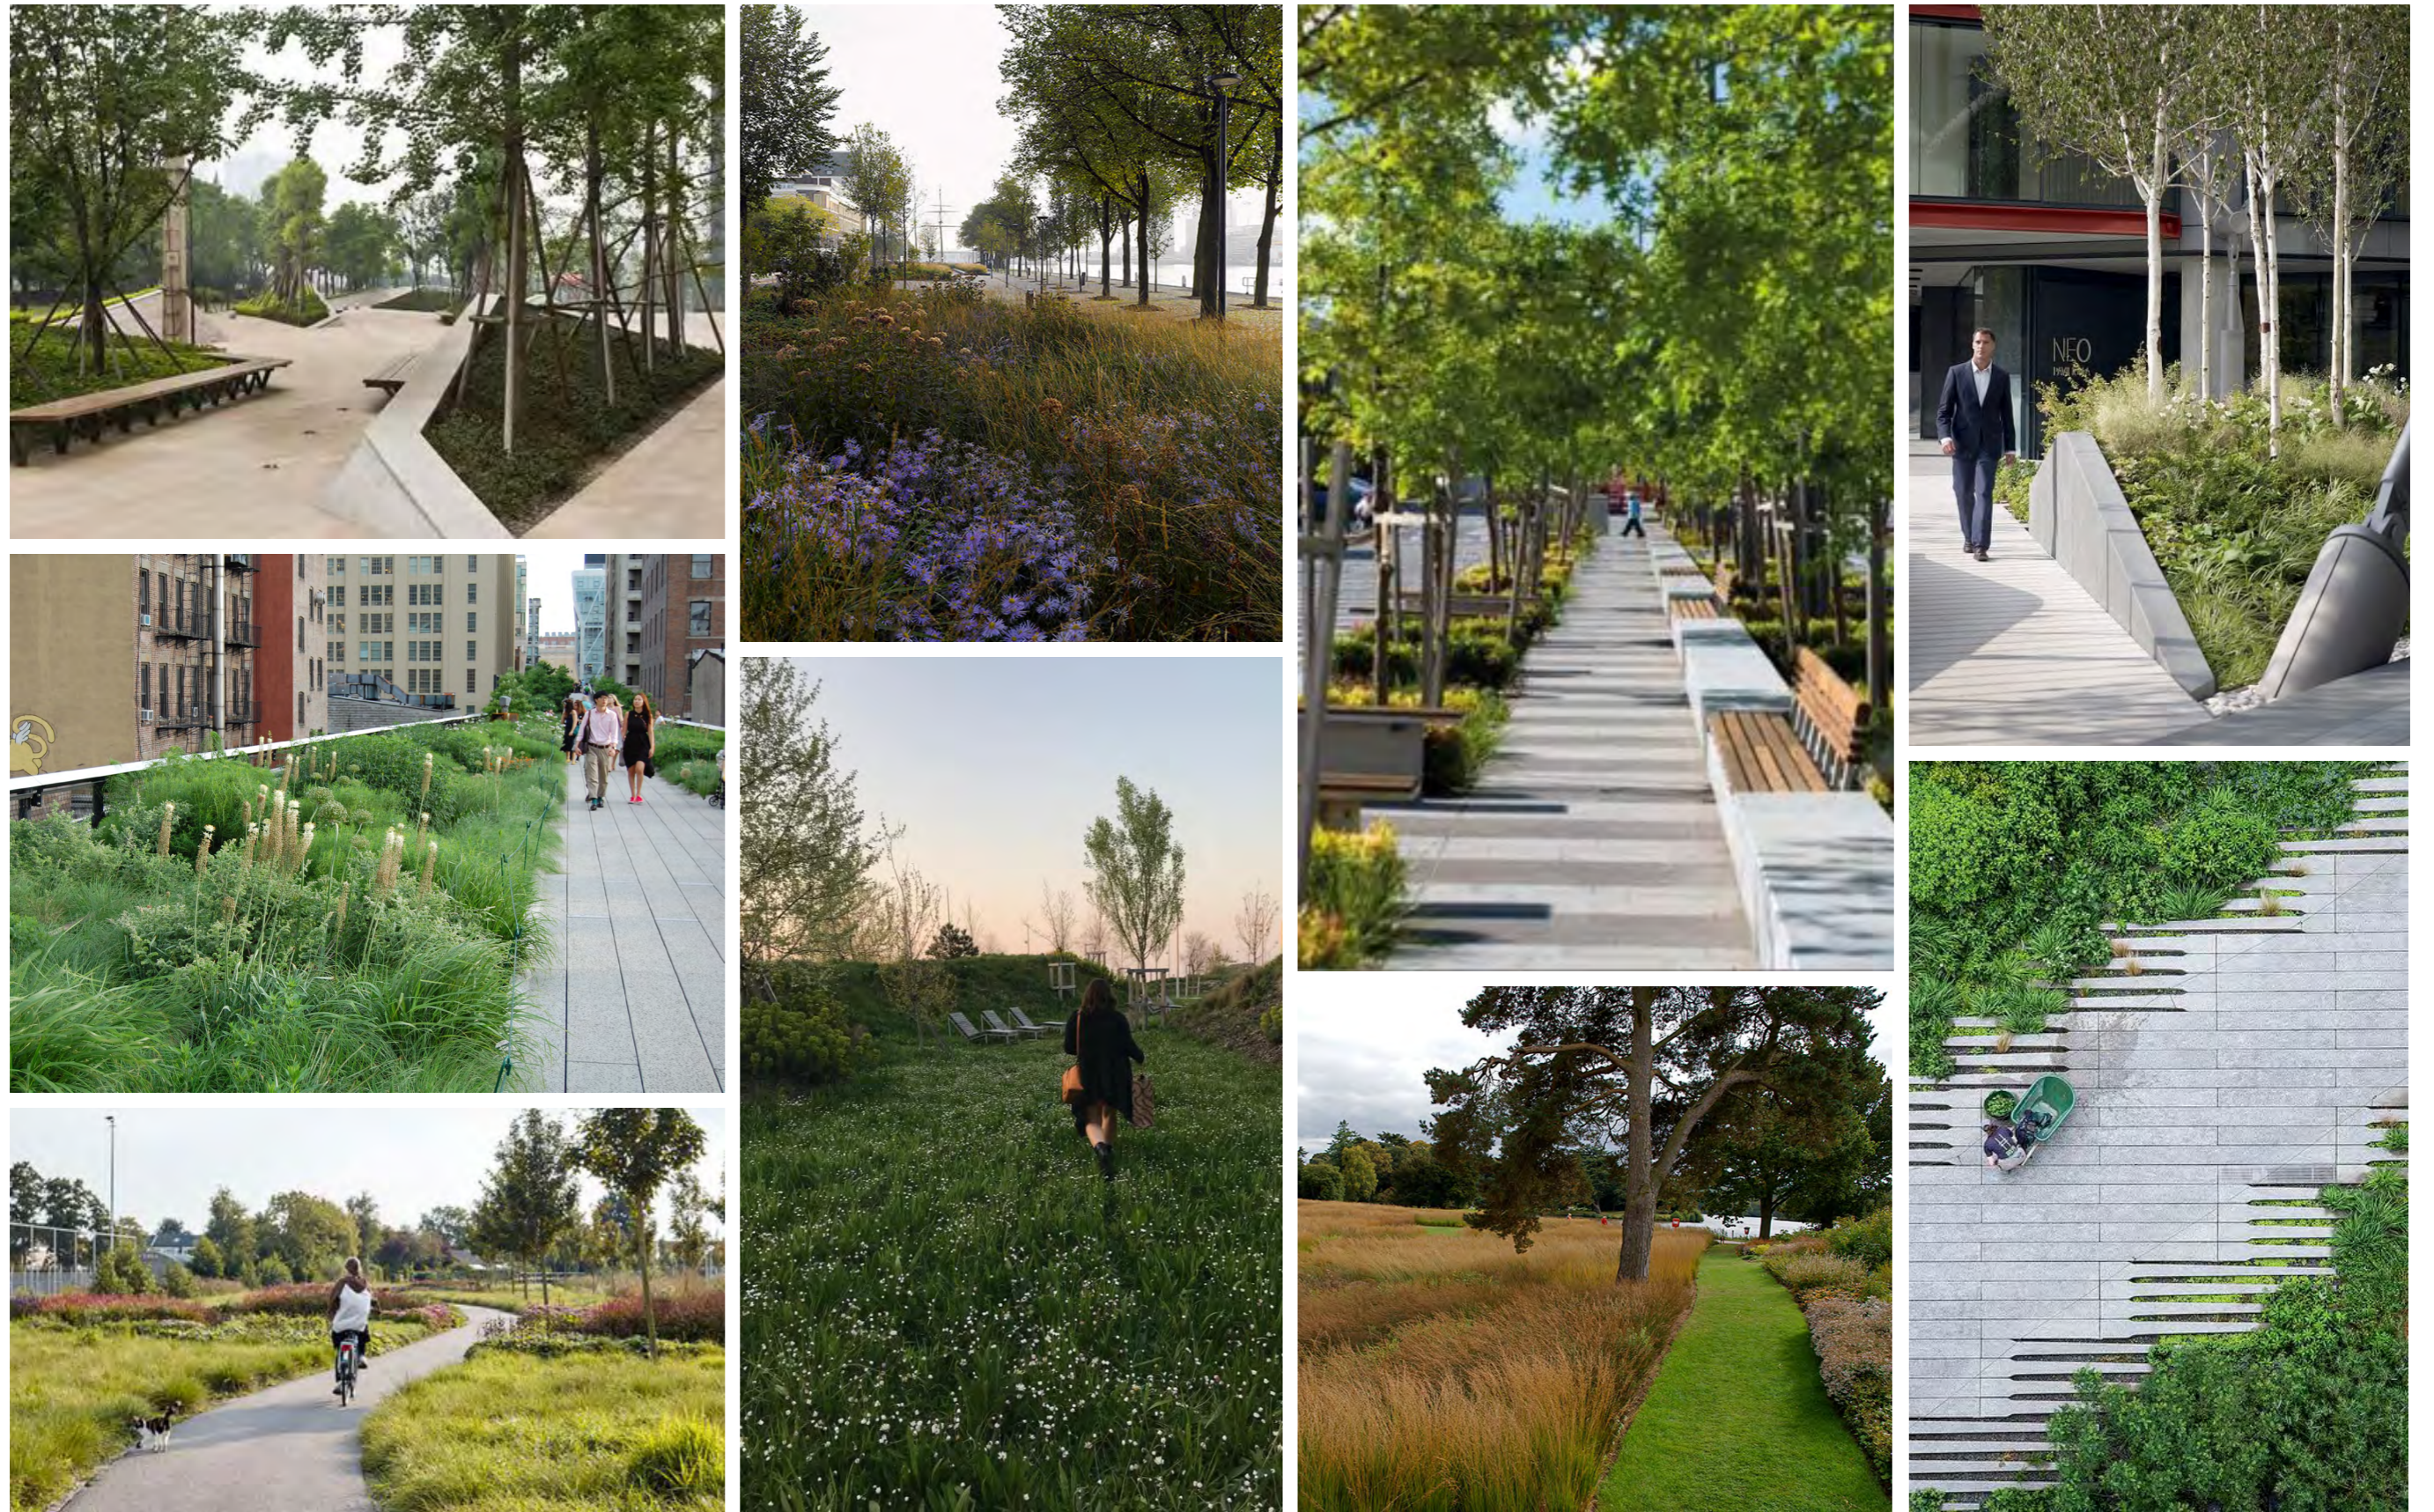


Figura 66. Cenários 01 e 02: Referências de paisagismo



Figura 67. Cenários 01 e 02: Referências de mobiliário urbano

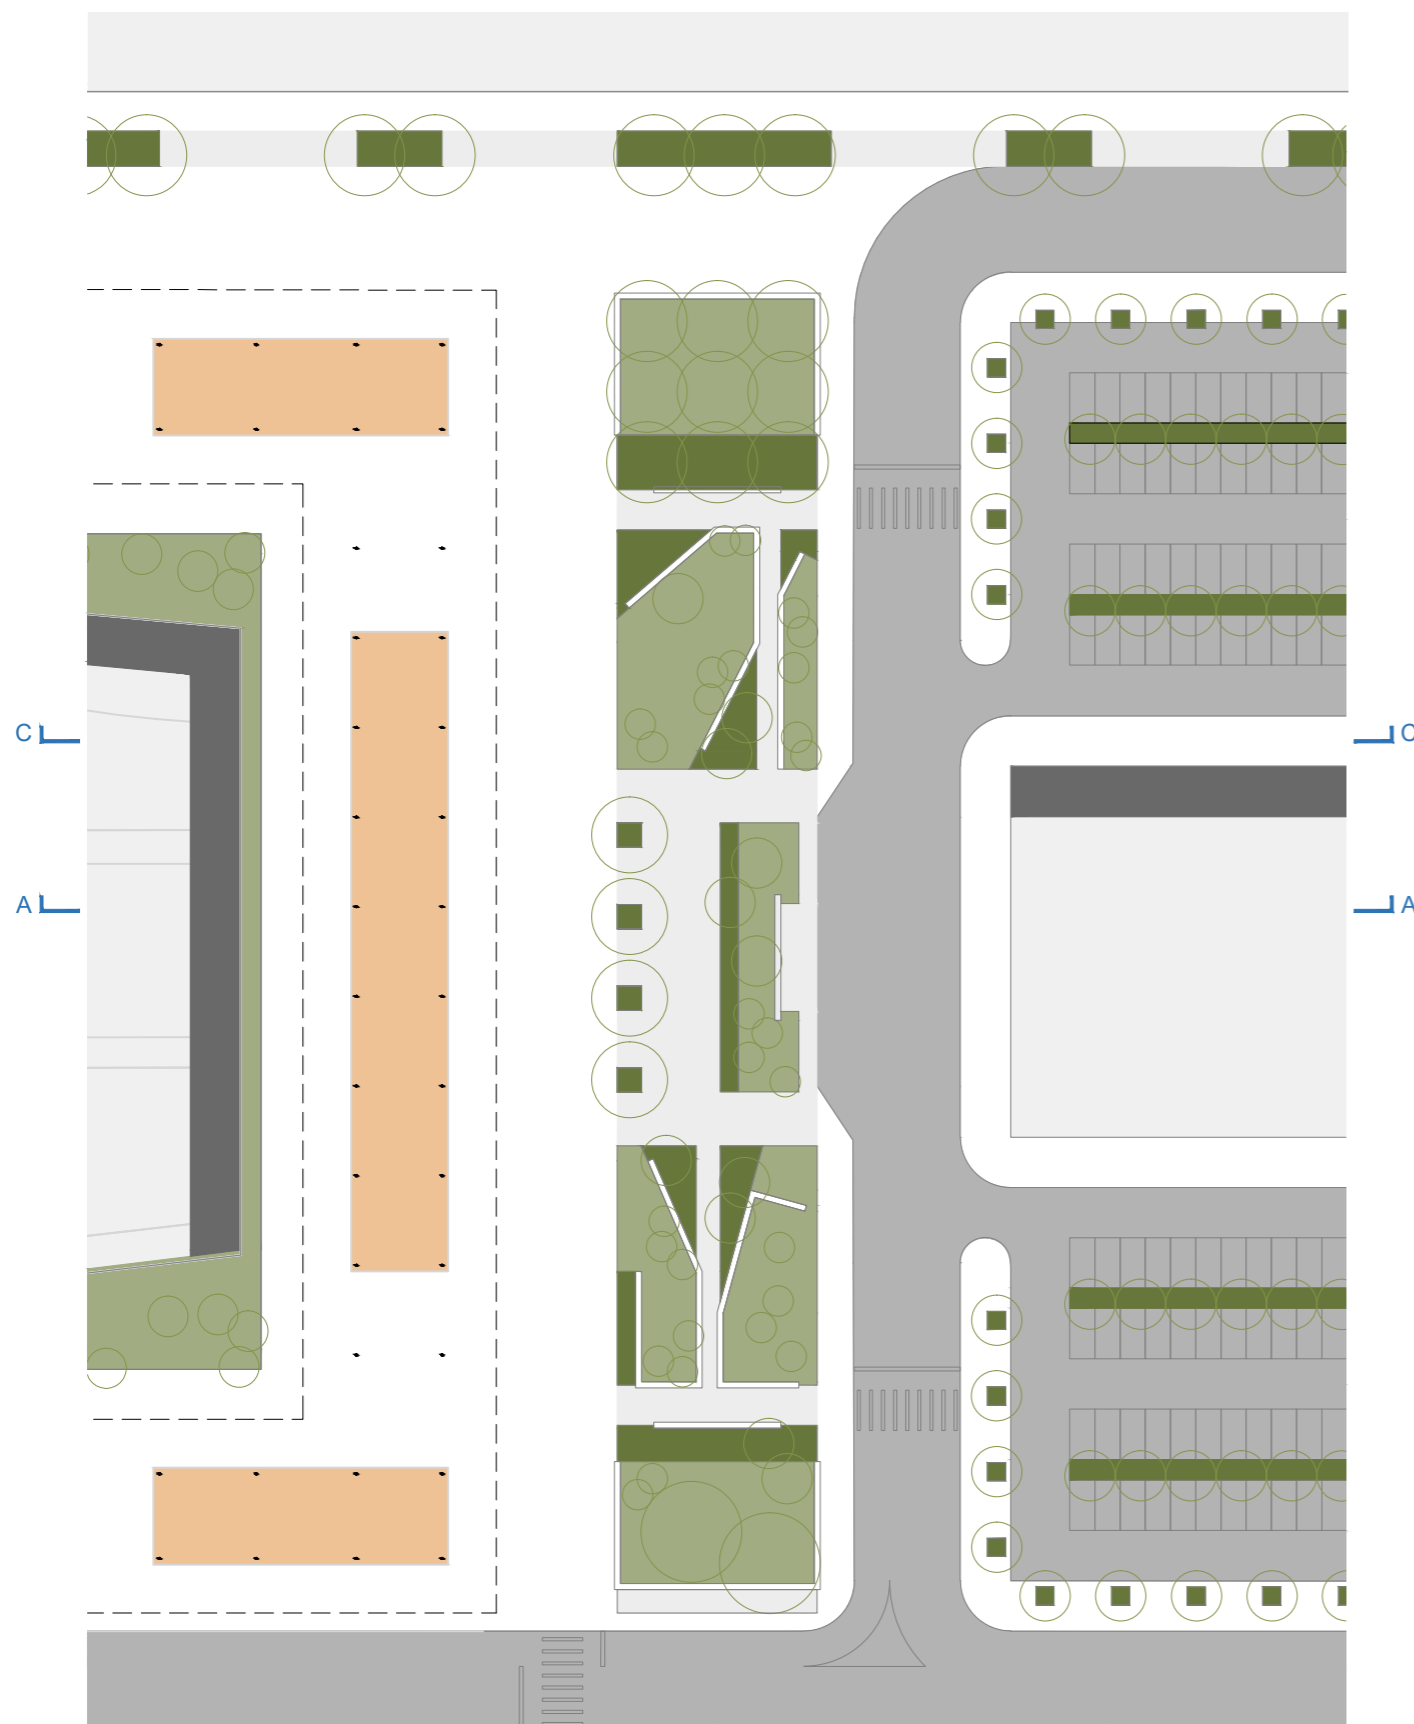


Figura 68. Cenário 02: Ampliação da Praça Norte | Escala 1:750



Figura 69. Cenários 01 e 02: Espécies propostas



Figura 70. Mobiliário: Perspectiva Jardineira de solo

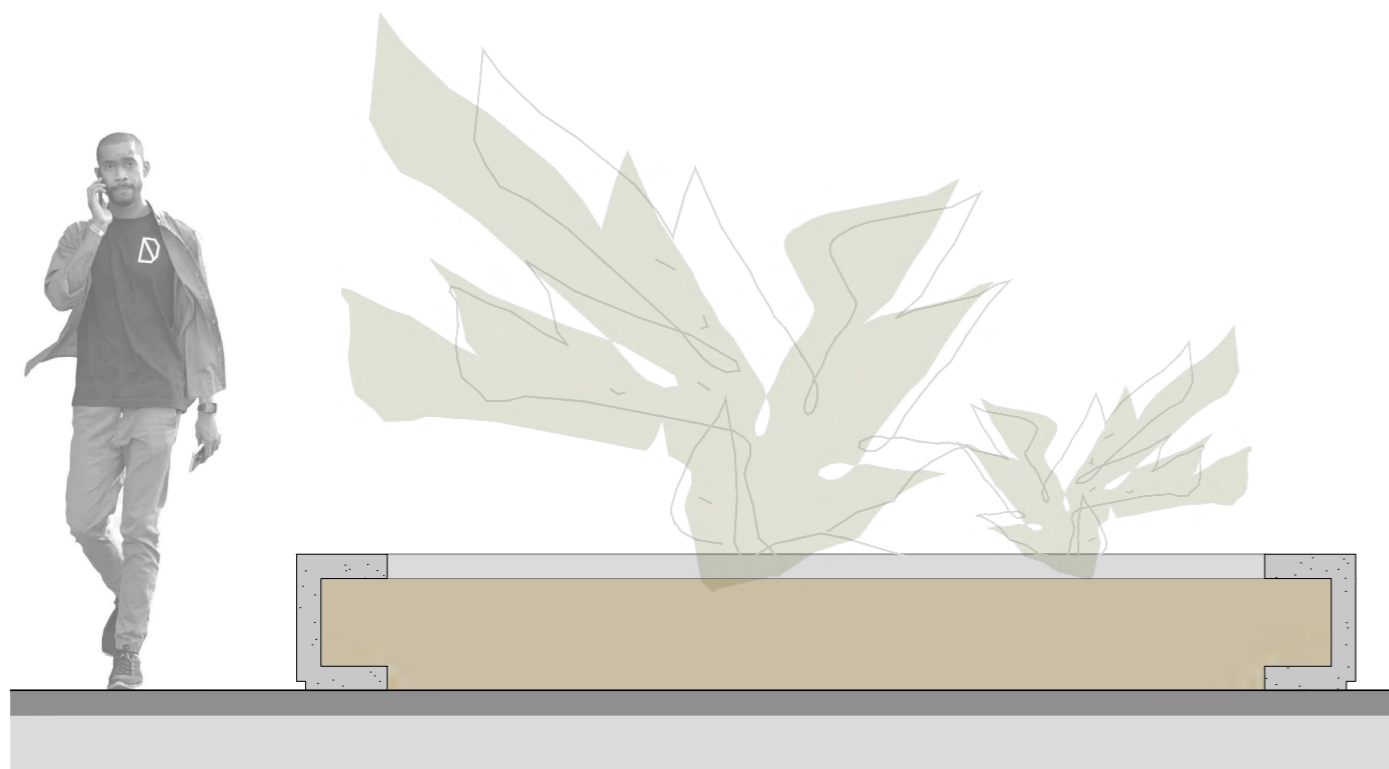


Figura 71. Mobiliário: Corte Jardineira sobre laje | Escala 1:25

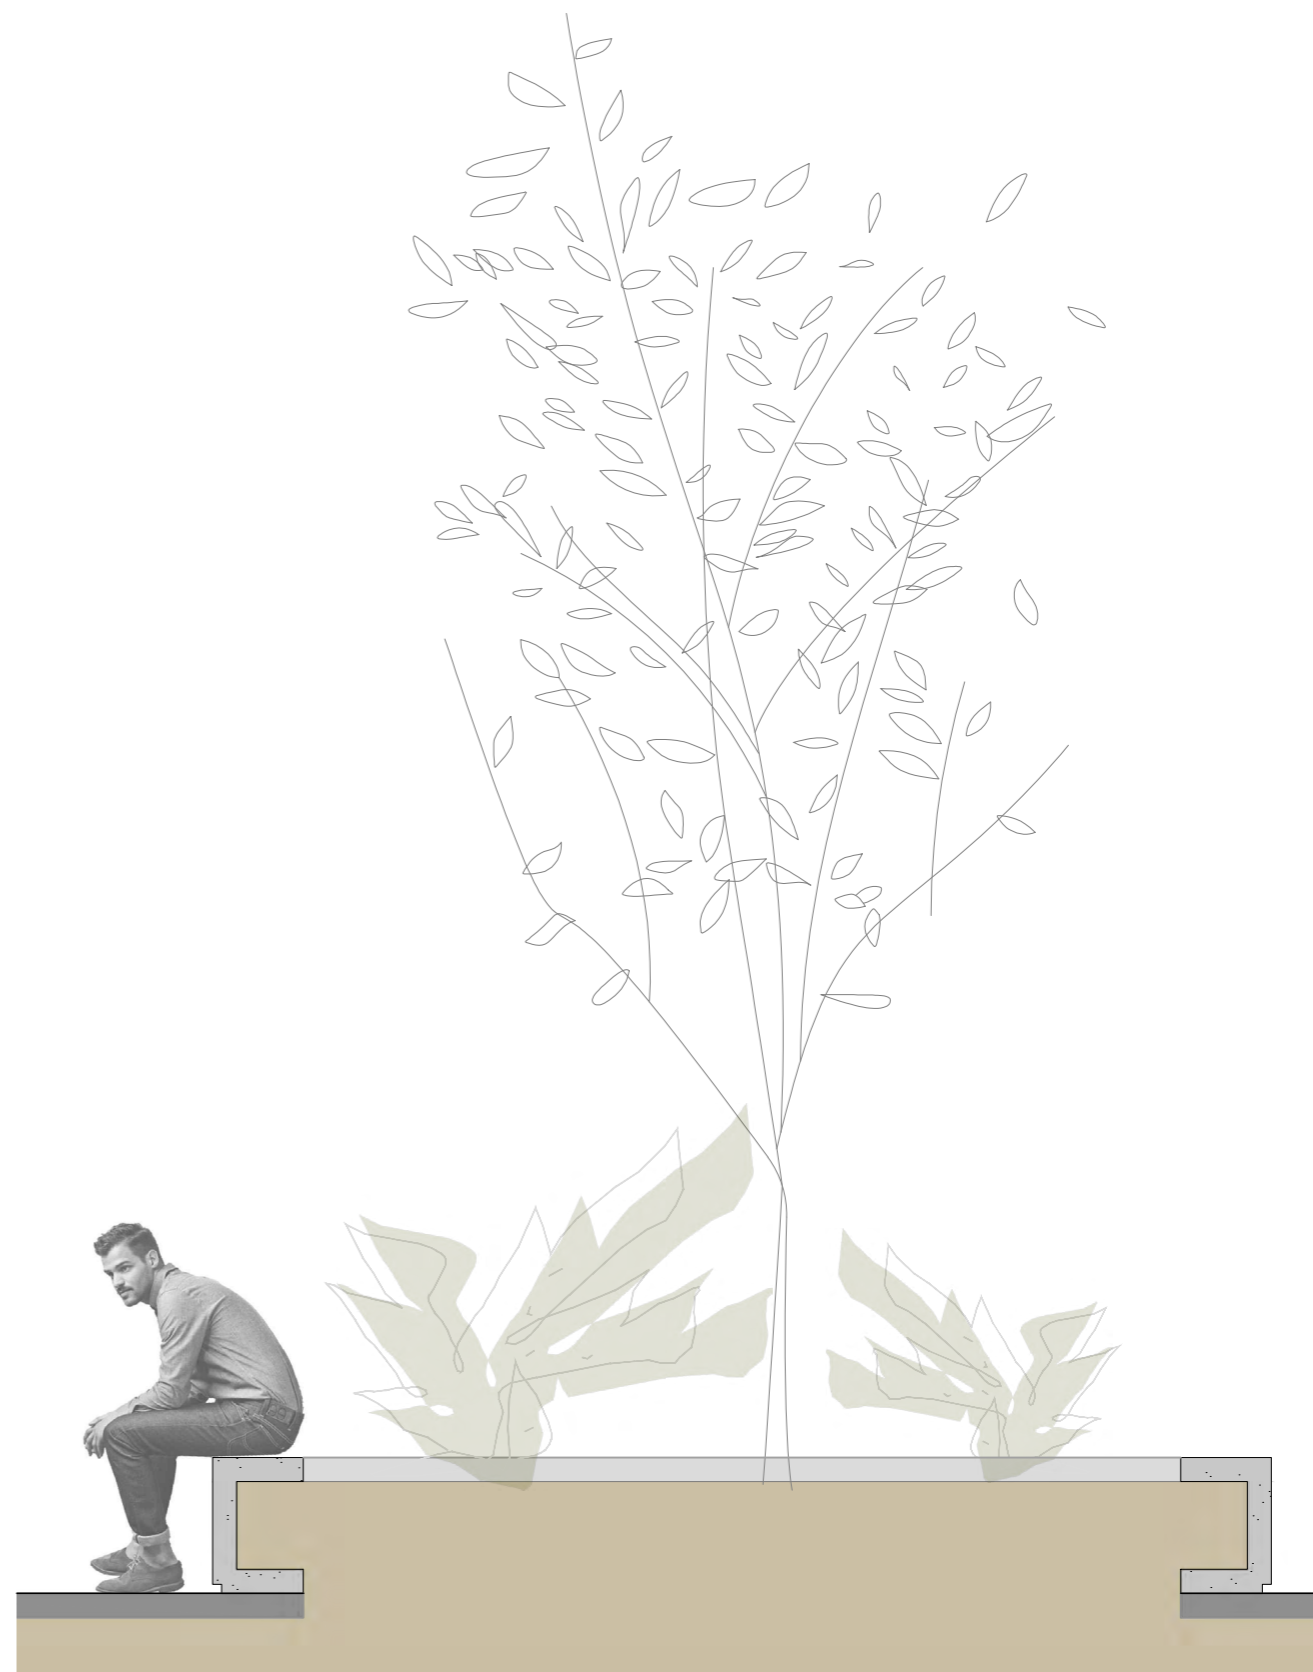


Figura 72. Mobiliário: Corte Jardineira sobre solo | Escala 1:25



Figura 73. Mobiliário: Corte Banco Jardineira | Escala 1:25



Figura 76. Mobiliário: Perspectiva Banco



Figura 74. Mobiliário: Corte Banco | Escala 1:25



Figura 77. Mobiliário: Perspectiva Jardineira

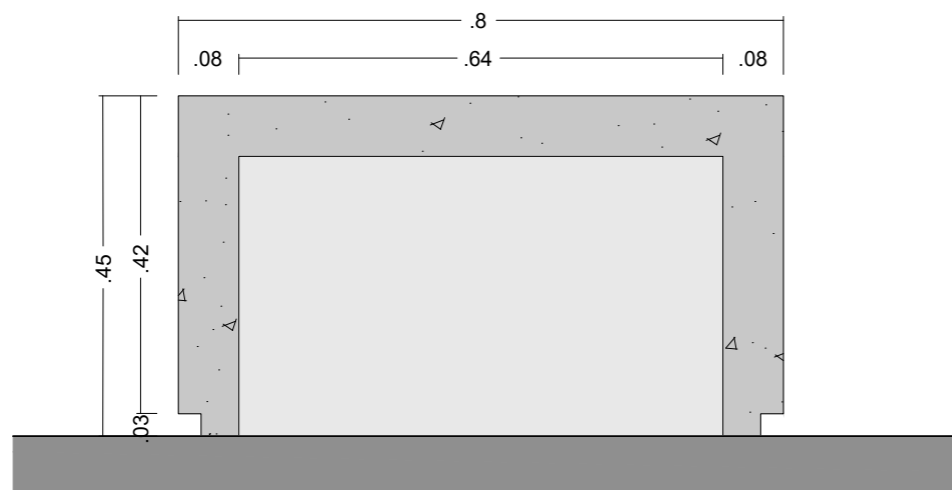


Figura 75. Mobiliário: Ampliação Banco | Escala 1:10



Figura 78. Mobiliário: Perspectiva Banco Jardineira

Sistema Viário

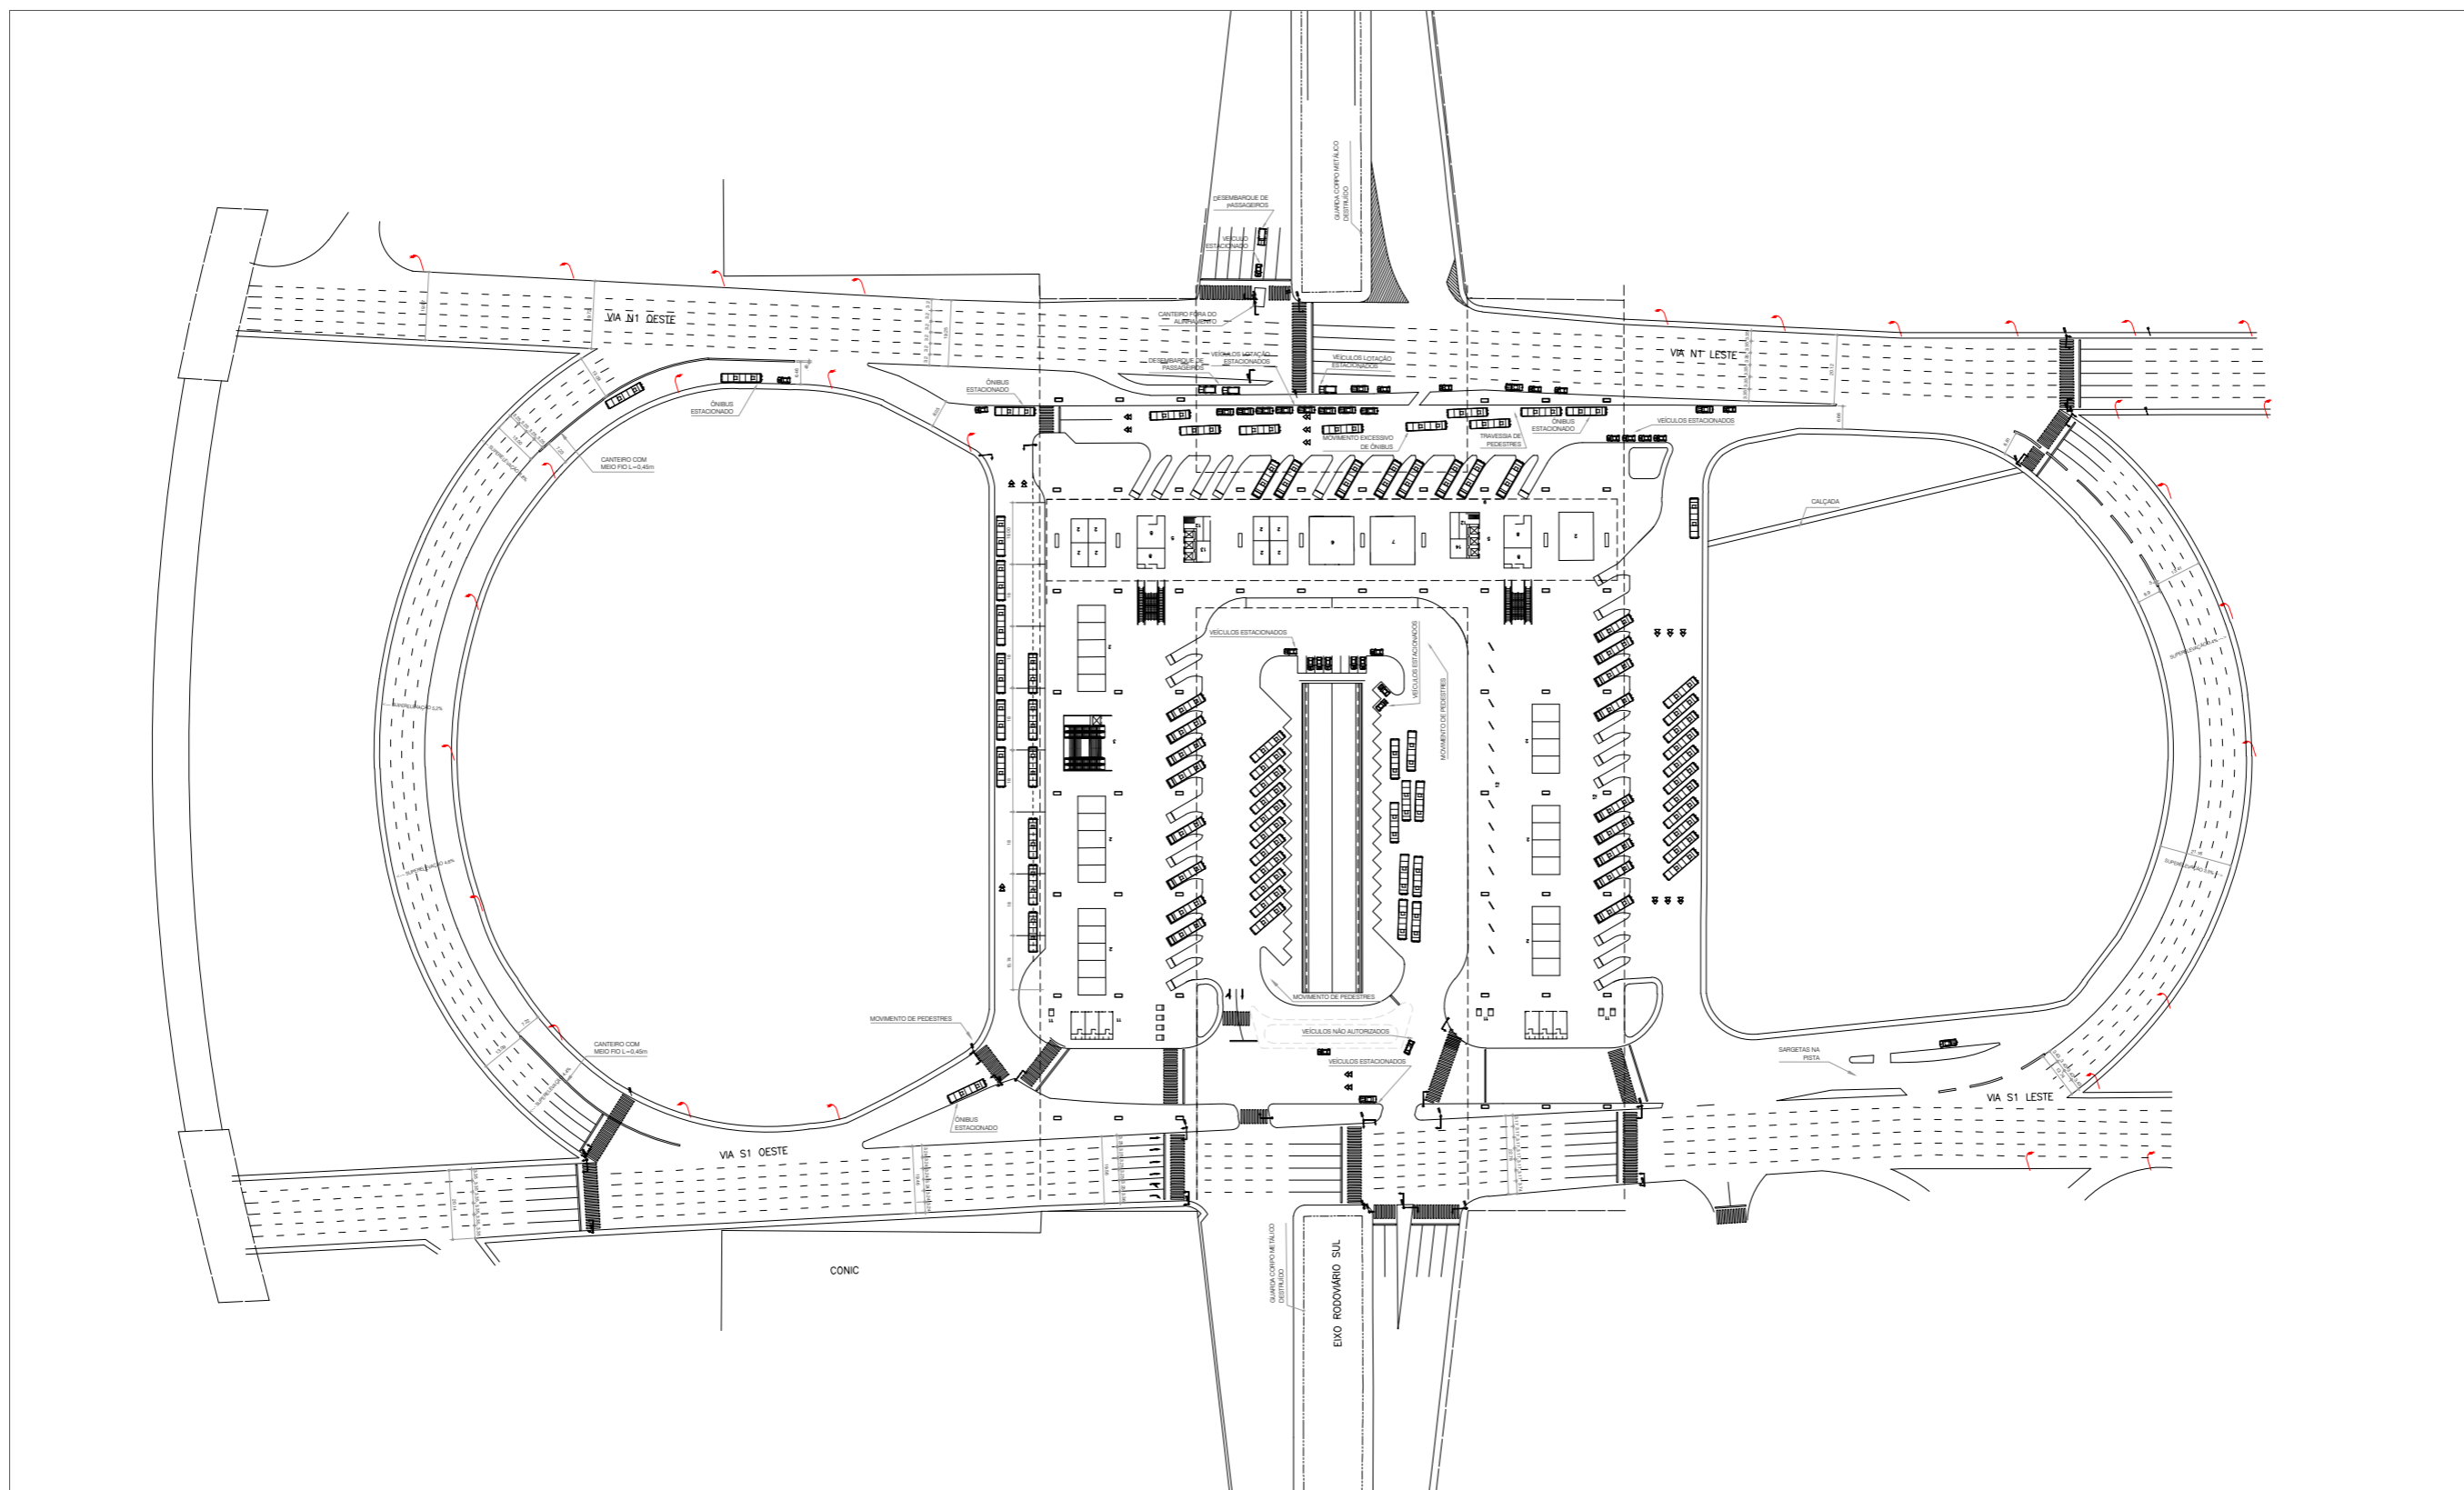


Figura 79. Cenários 01 e 02: Diagrama de Condições Operacionais de Tráfego e Transporte Coletivo | Escala 1:2000



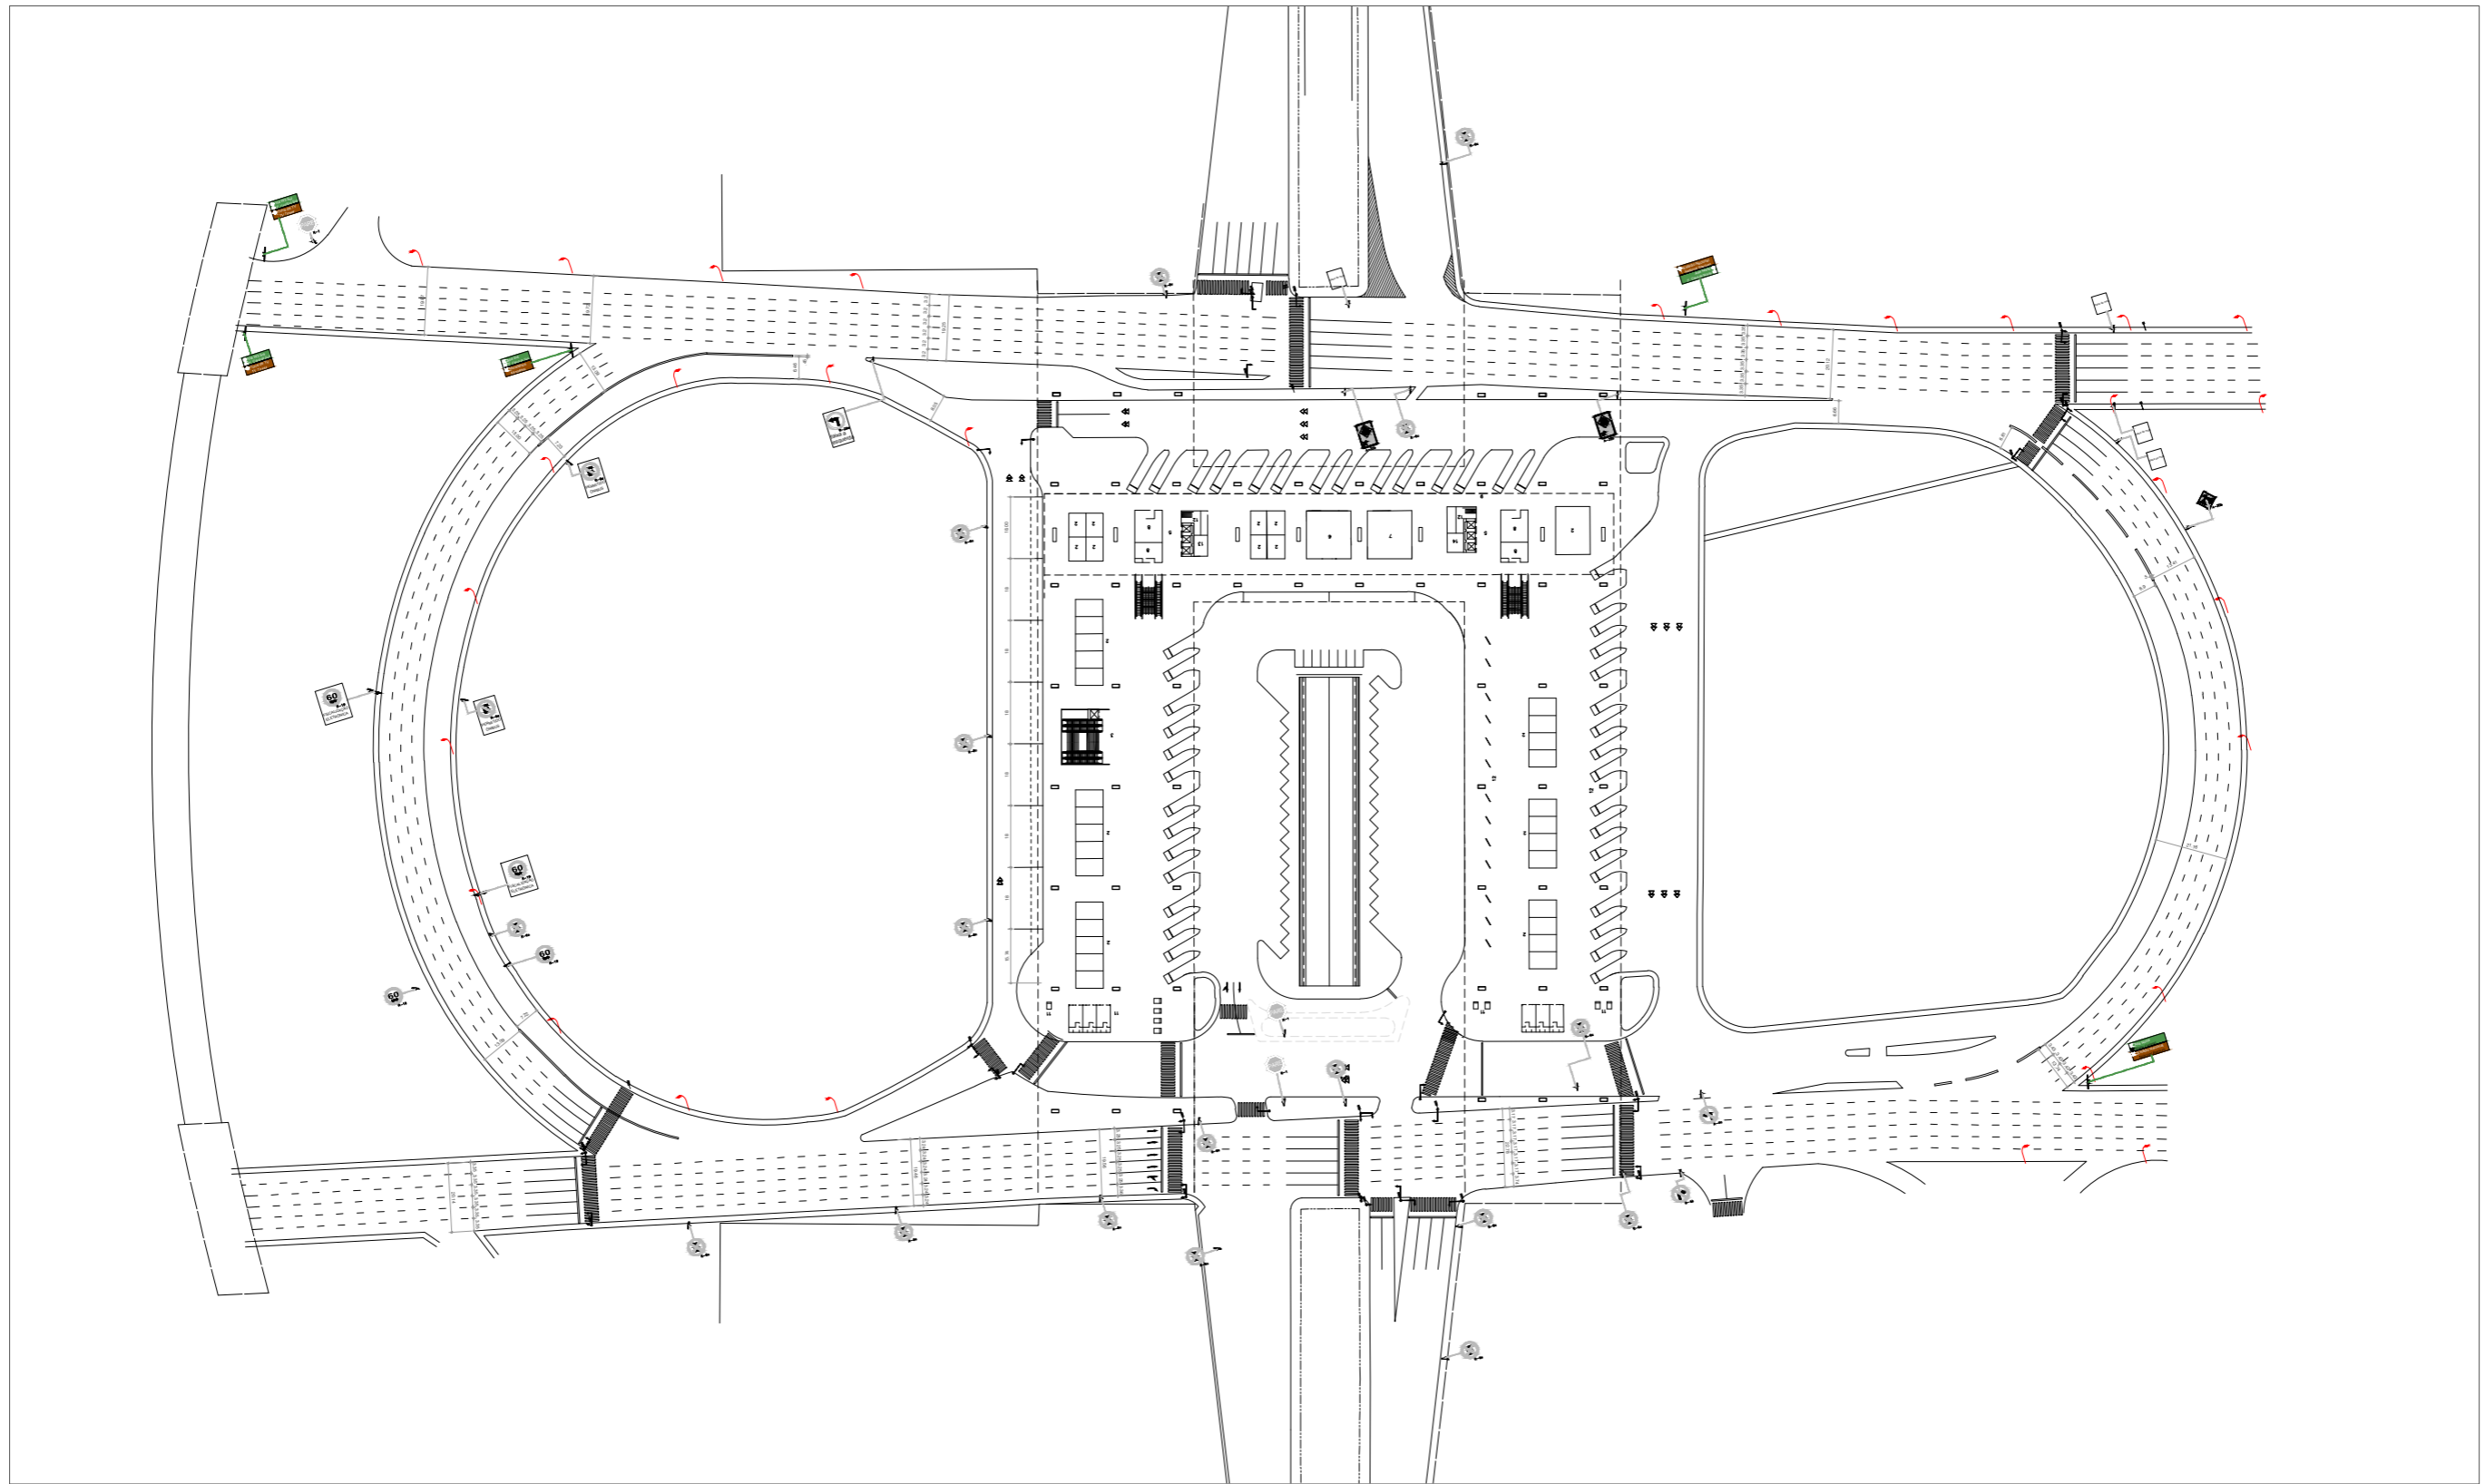


Figura 80. Cenários 01 e 02: Cadastro Topográfico e de Sinalização Horizontal e Vertical | Escala 1:2000



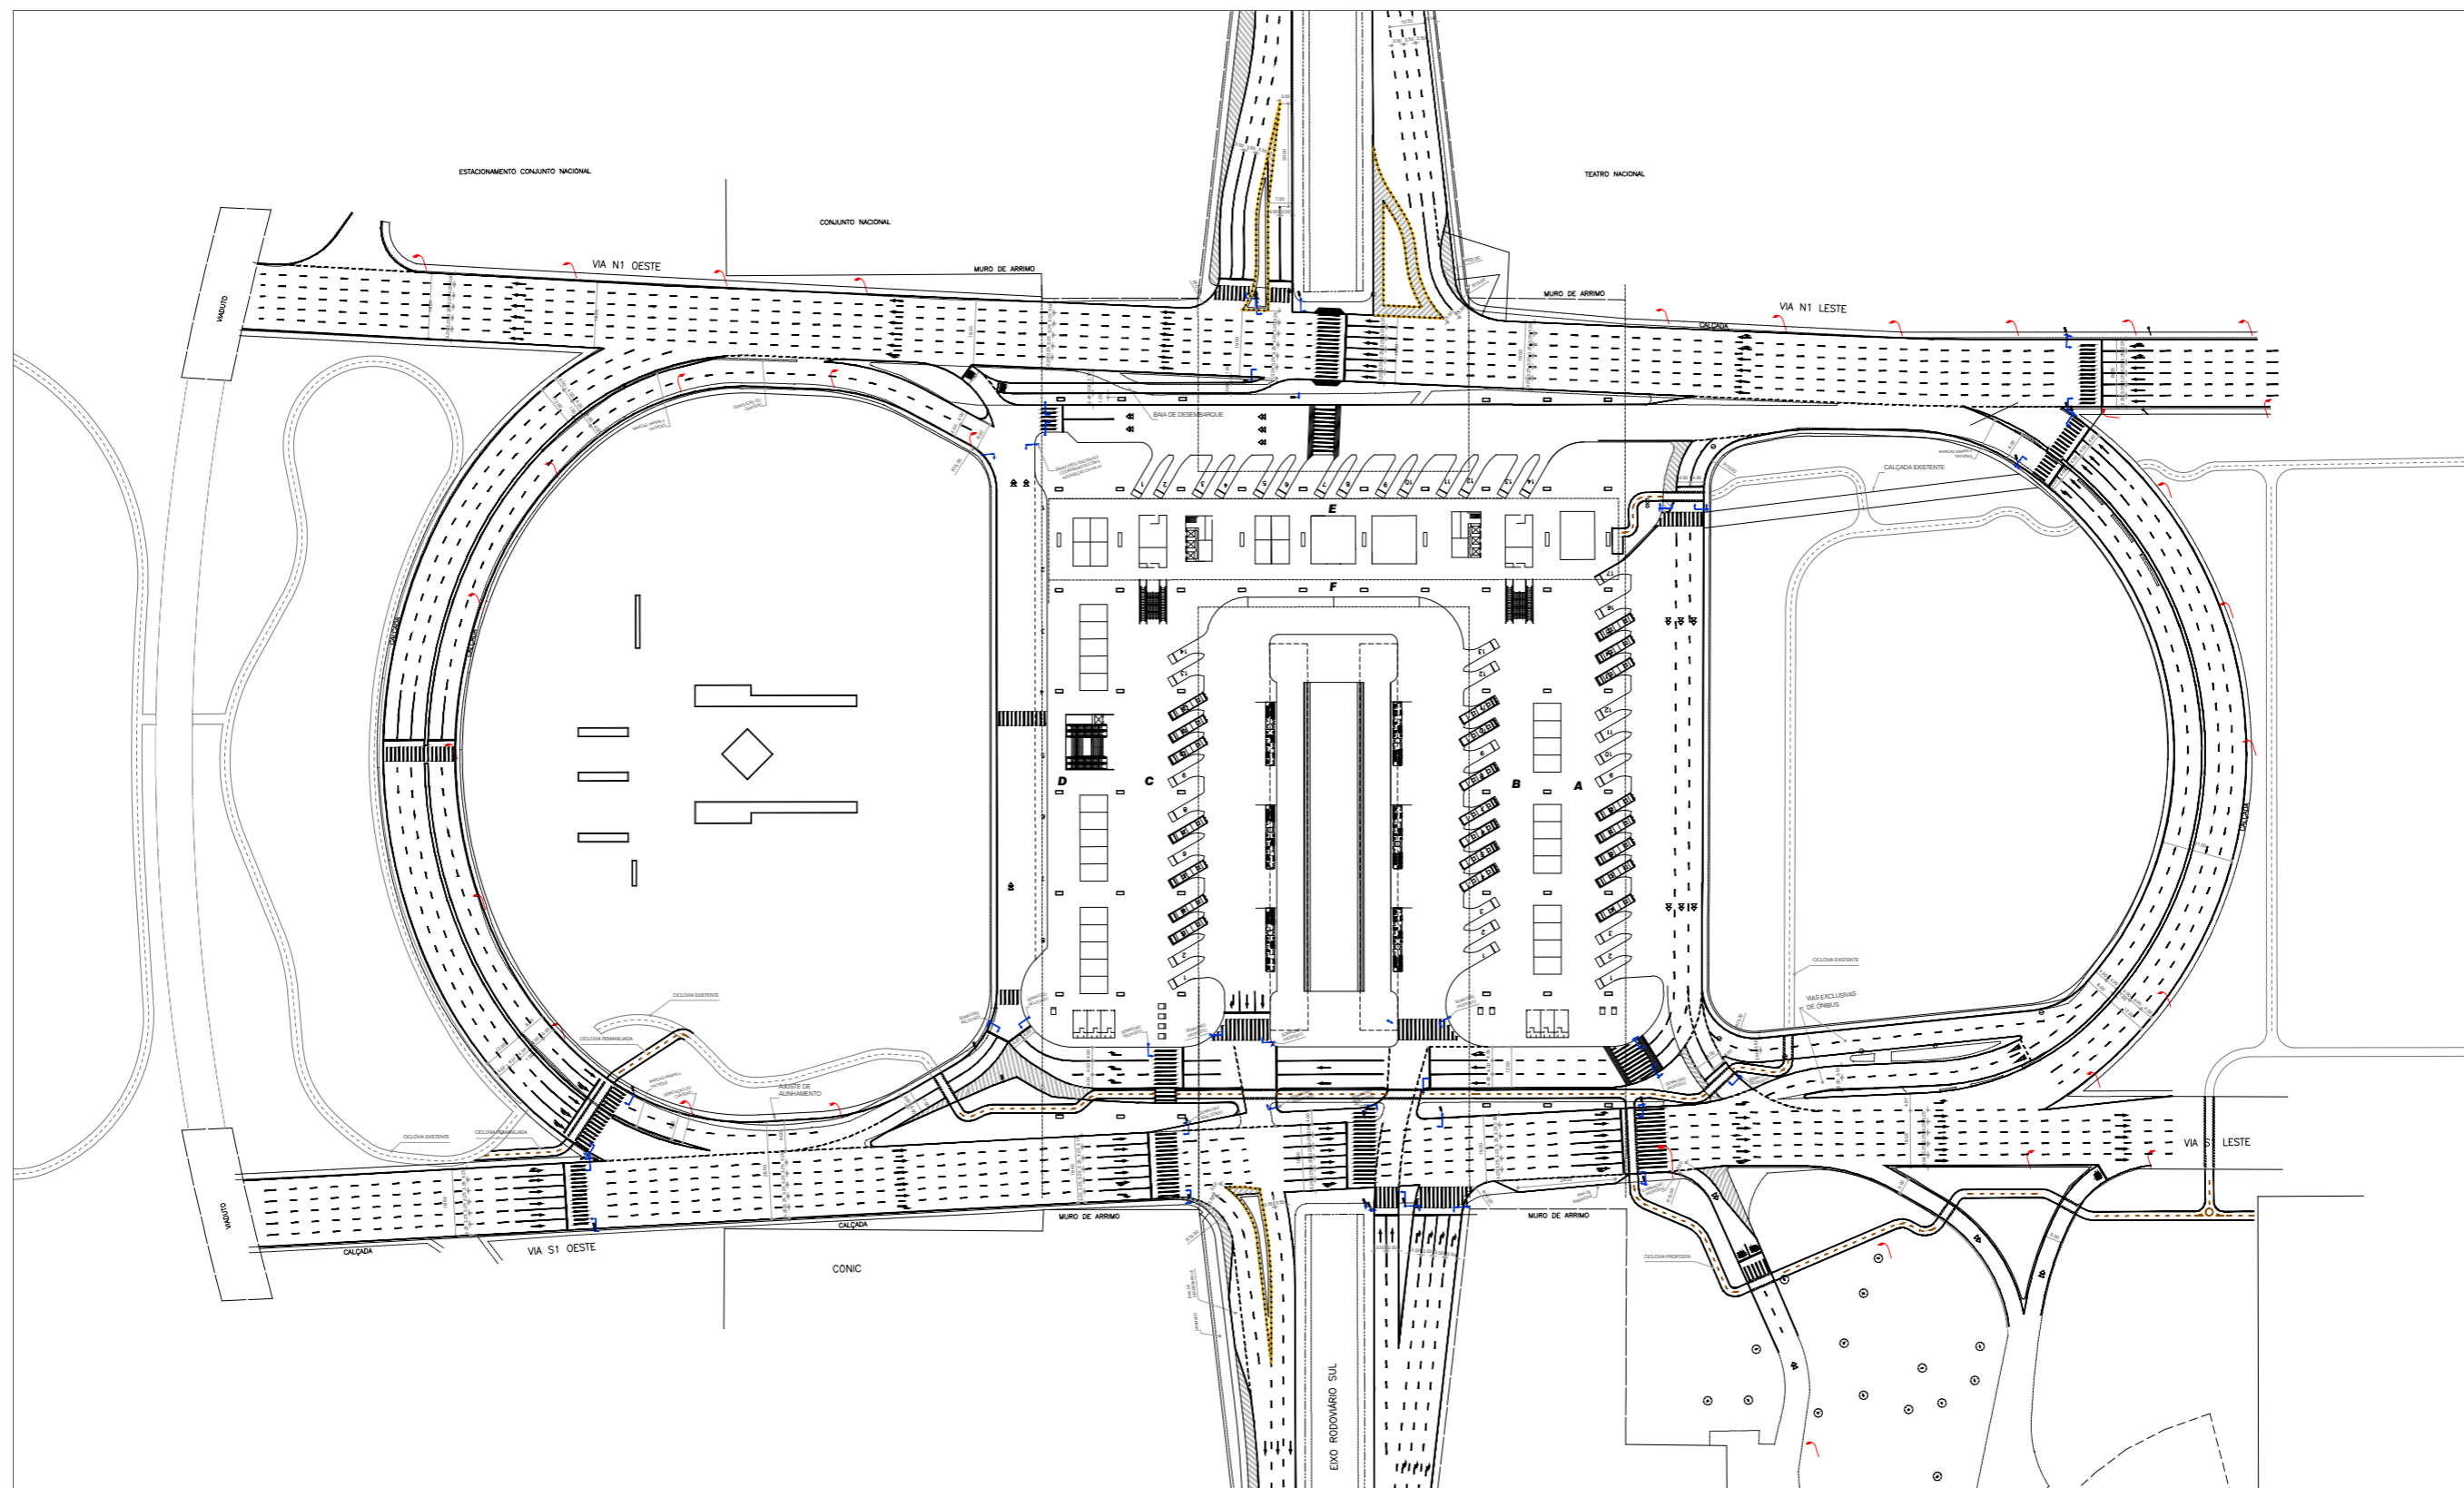


Figura 81. Cenário 01: Anteprojeto de Sinalização e Canalização de Tráfego | Escala 1:2000

