


ELEVADA EM ESTRUTURA METÁLICA - CAPACIDADE PARA 6000 ts

CX D'ÁGUA

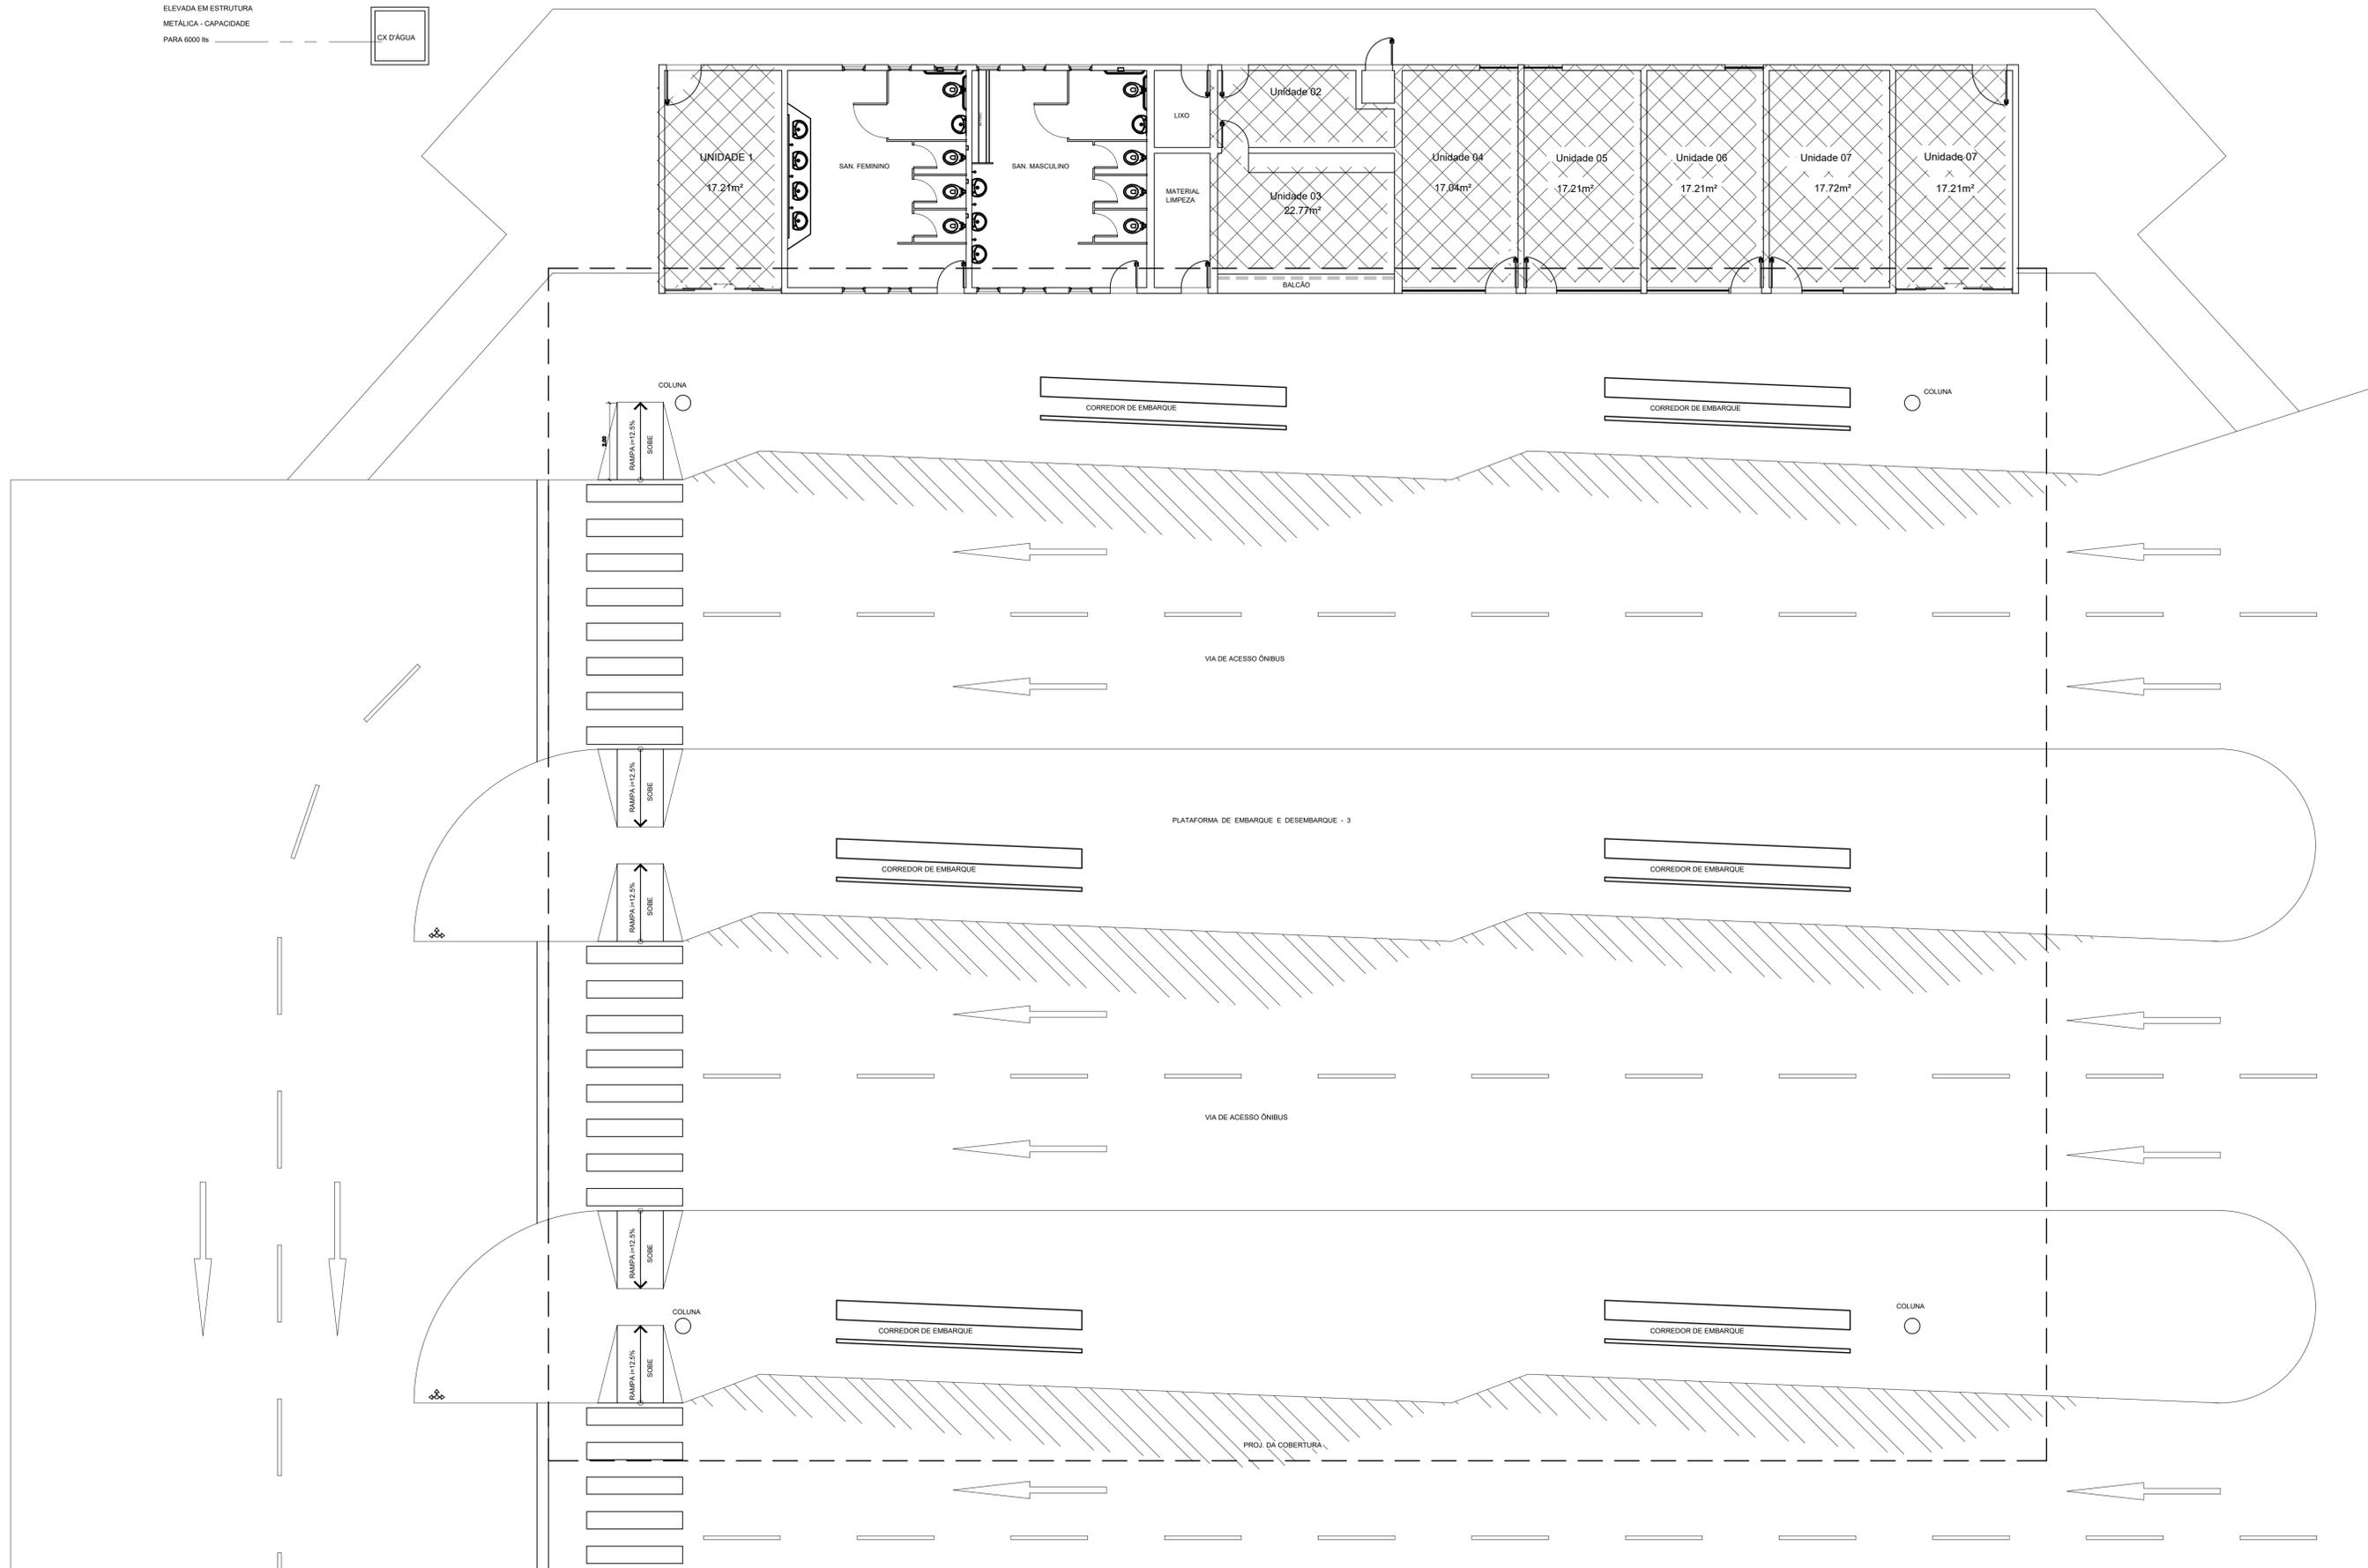

PLATAFORMA: 639,31 m²
 CONSTRUÇÃO: 1.373,02 m²
 TERRENO: 7.200,00 m²

- ÁREA DE CIRCULAÇÃO = 612,58m²
- ÁREAS COMERCIALIZÁVEIS = 123,41m²
- ÁREA OPERACIONAL = 131,02m²

TERMINAL DE ÔNIBUS URBANO GUARÁ II