


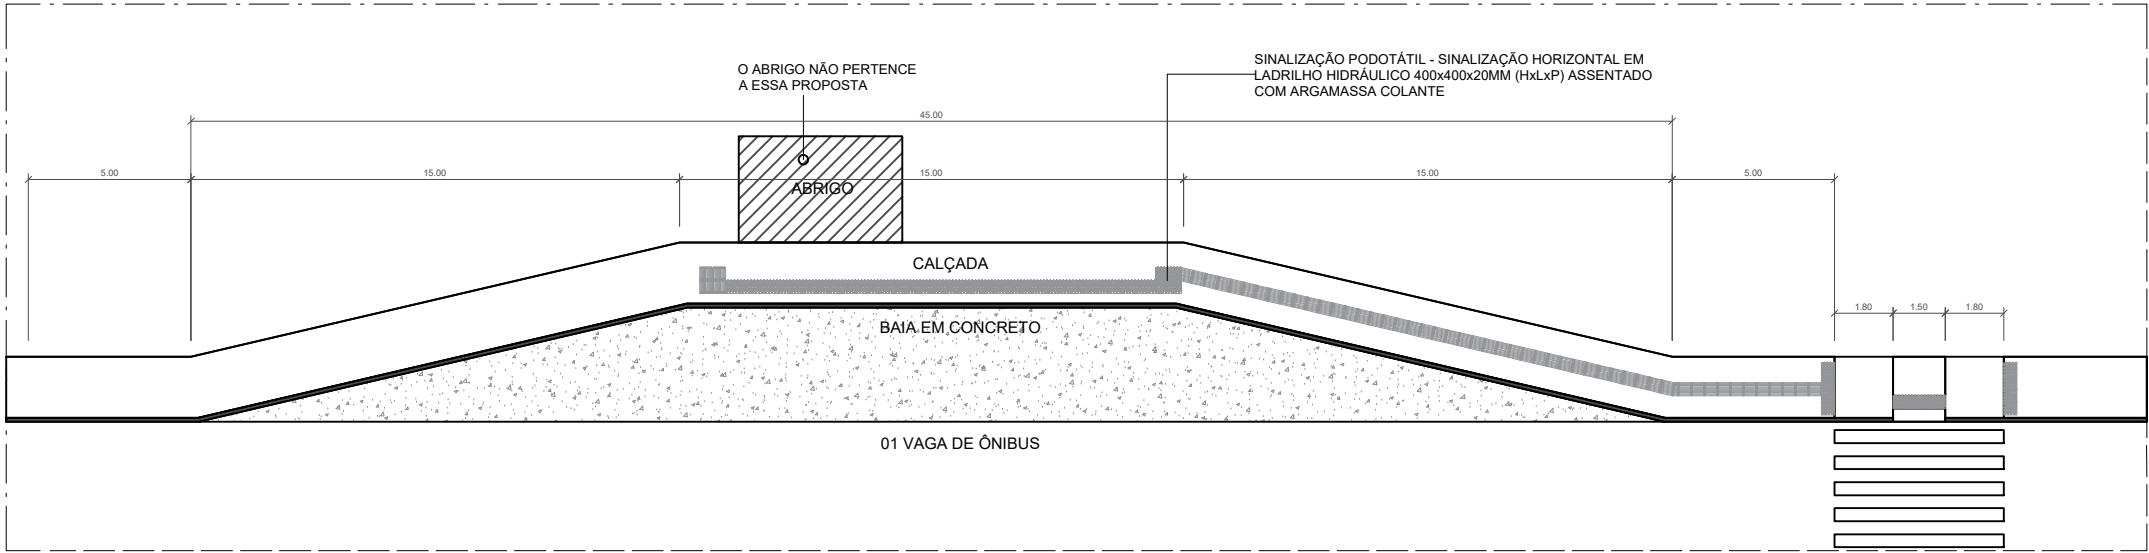

Planta Baixa . Baia de 45 metros . TIPO 01
1 : 200

QUANTITATIVOS	
BAIA TIPO 01 (45m)	
BAIA DE CONCRETO	105,00 m²
CALÇADA DE CONCRETO	111,61 m²
PISO PODOTATIL	16,82 m²
MEIO FIO	45,8 mL