



PLANTA DE COBERTURA

234 PLACAS SOLARES
ESCALA 1:200

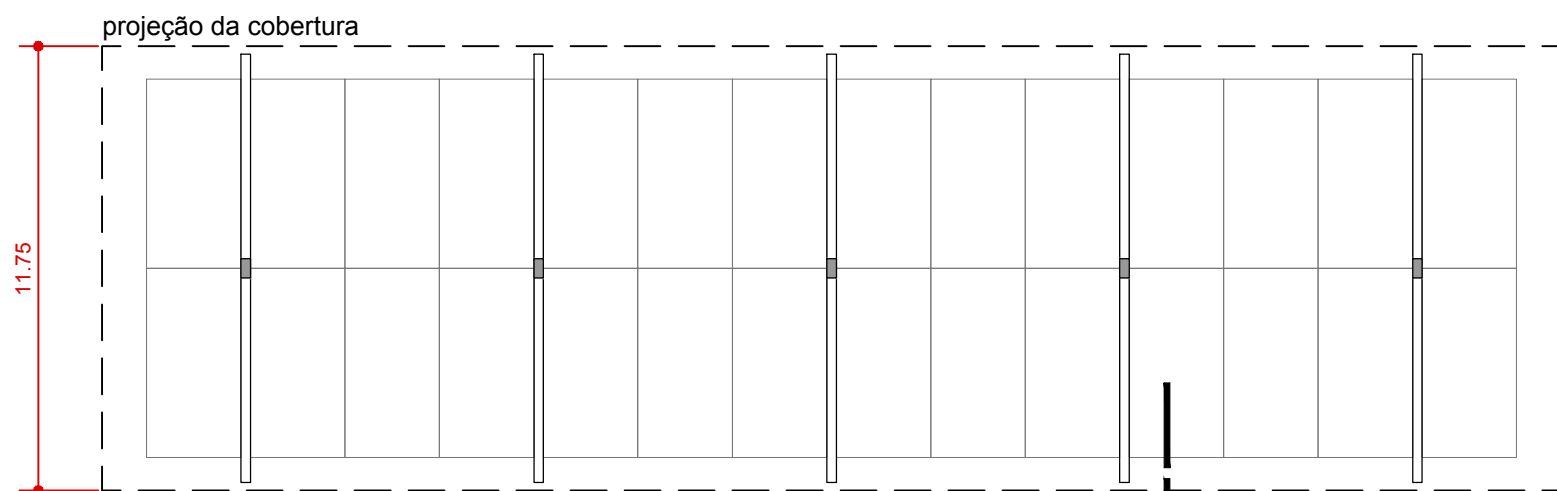

PLANTA DE ESTRUTURA - Pilar de 3 em 3 vagas

28 VAGAS
ESCALA 1:200

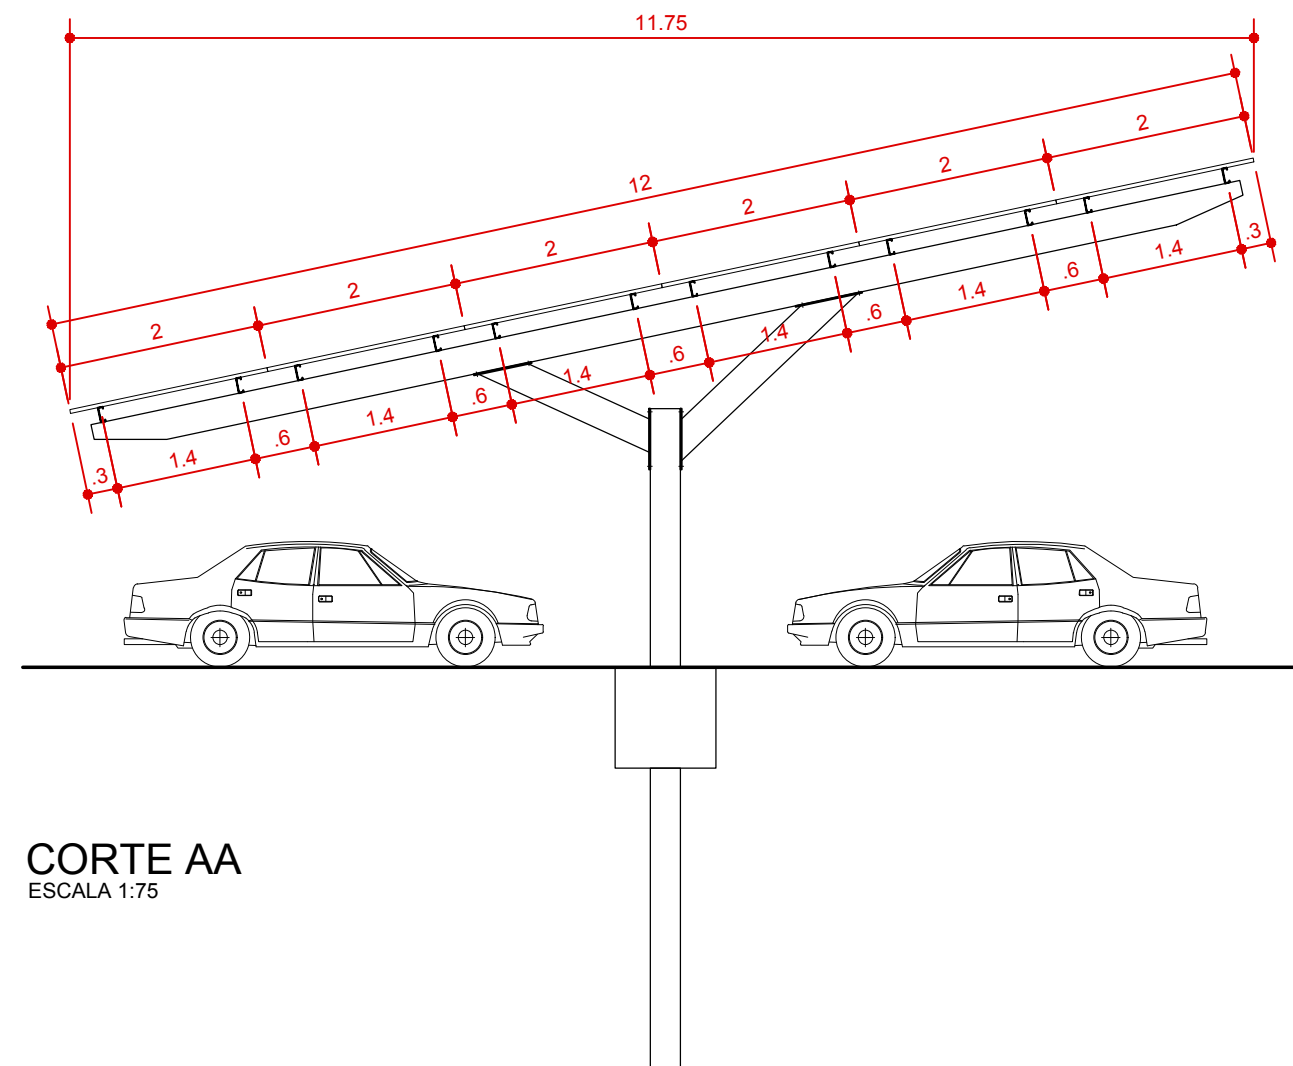

CORTE AA

ESCALA 1:75

PROJETISTA



PROJETO

ENERGIA FOTOVOLTAICA

ESCALA

INDICADA

PRANCHA

**MÓDULO DE ESTACIONAMENTO COBERTO
CONJUNTO DE PAINÉIS FOTOVOLTAICOS**

DATA DE EMISSÃO

09/02/2018

OBSERVAÇÃO

FOLHA N°

01

REVISÃO

R00