


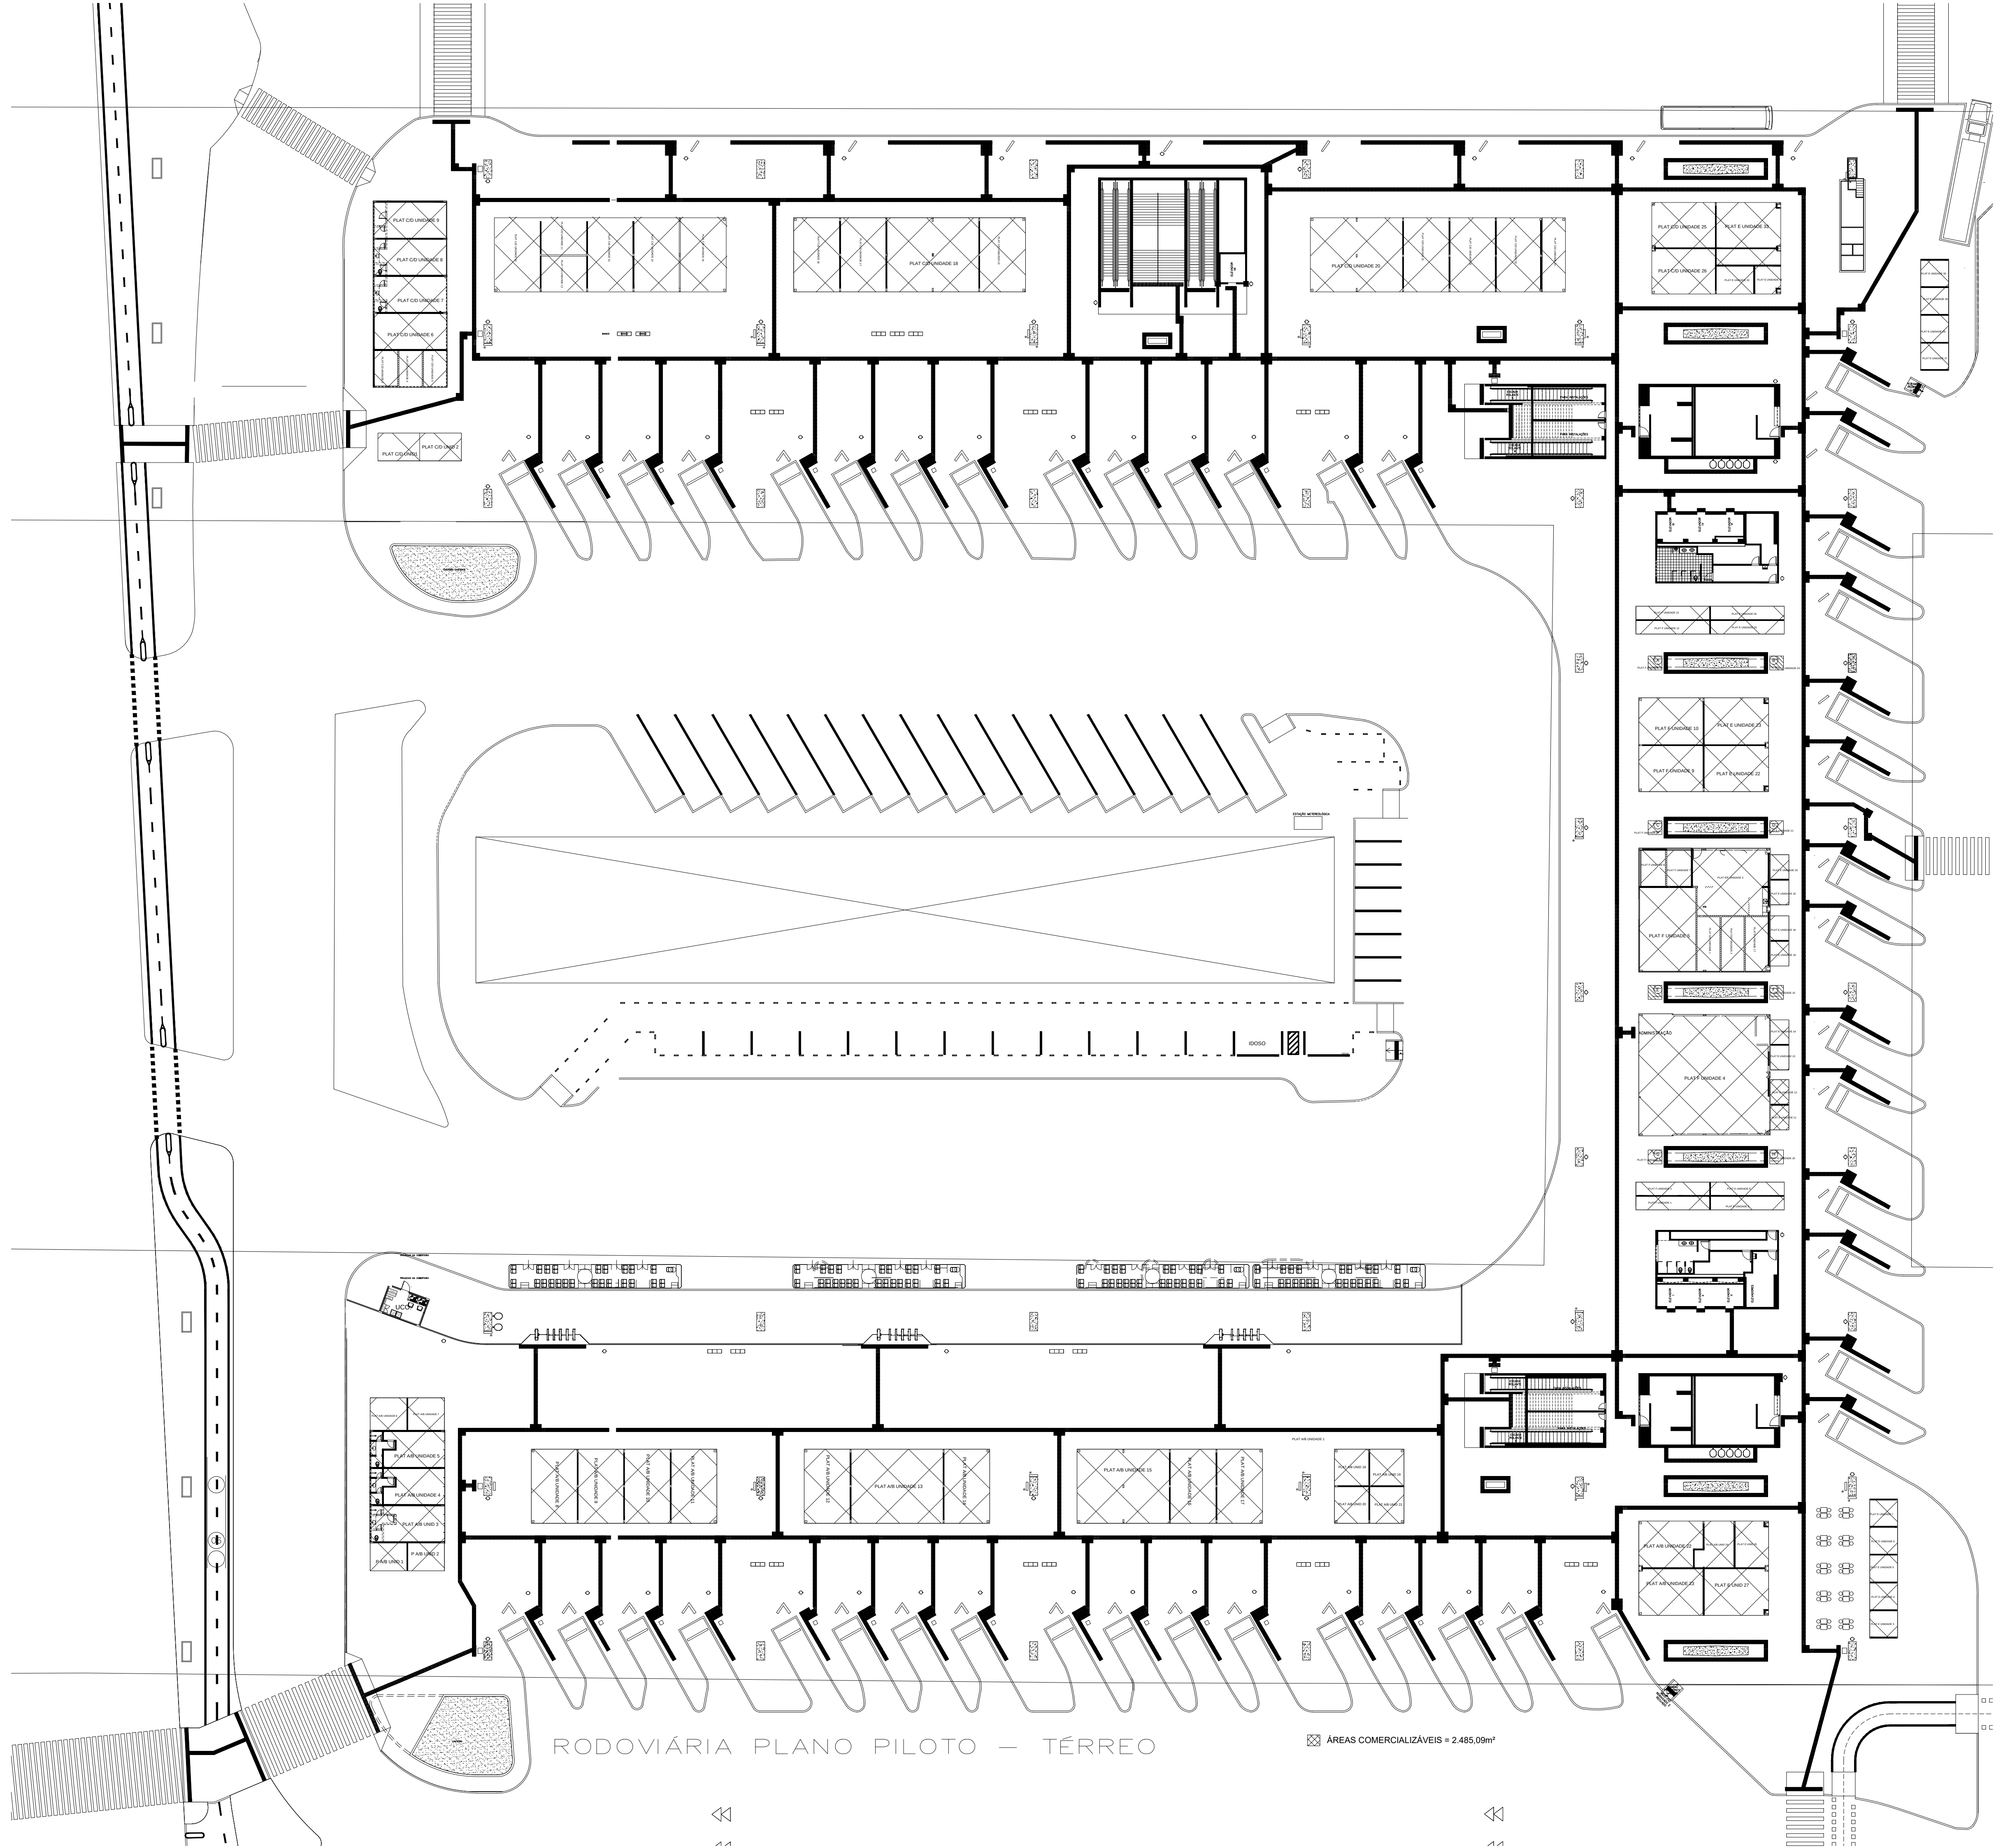

RODOVIÁRIA PLANO PILOTO - TÉRREO

ÁREAS COMERCIALIZÁVEIS = 2.485,09m²